



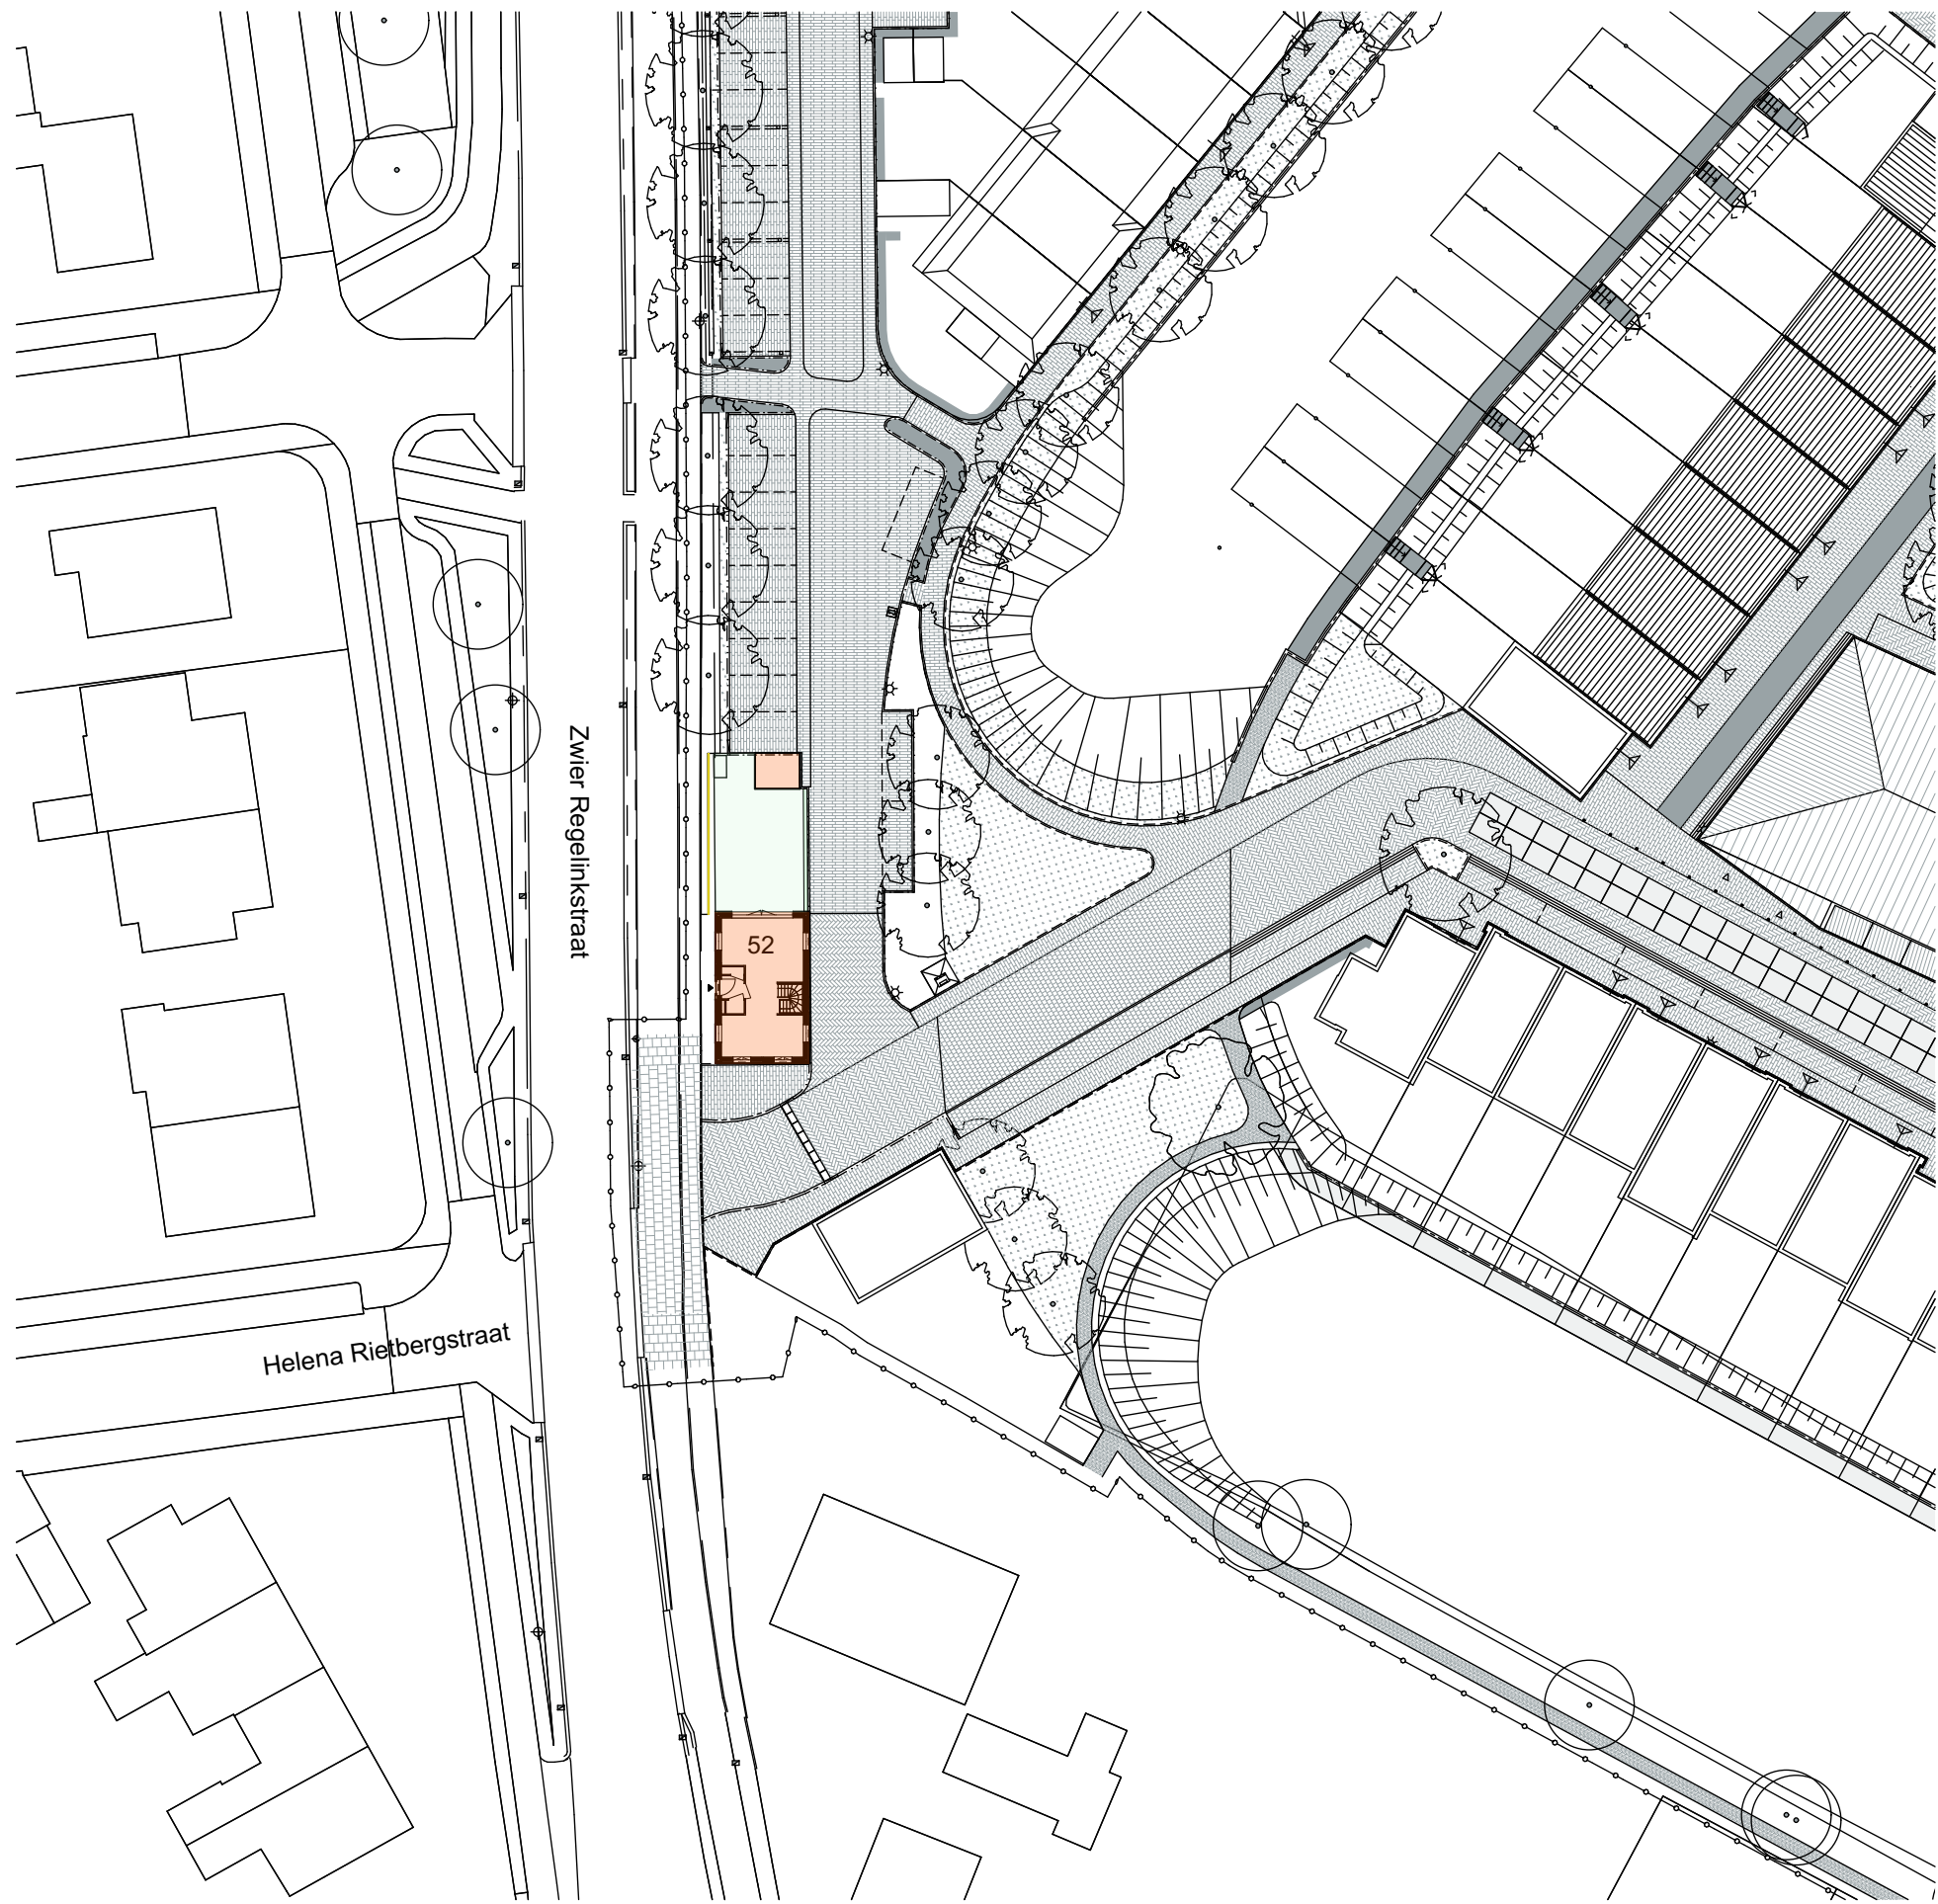

Situatietekening
1:500

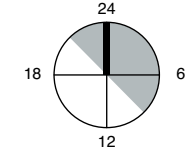


Westgevel
1:100

Noordgevel
1:100




Oostgevel
1:100

Zuidgevel
1:100

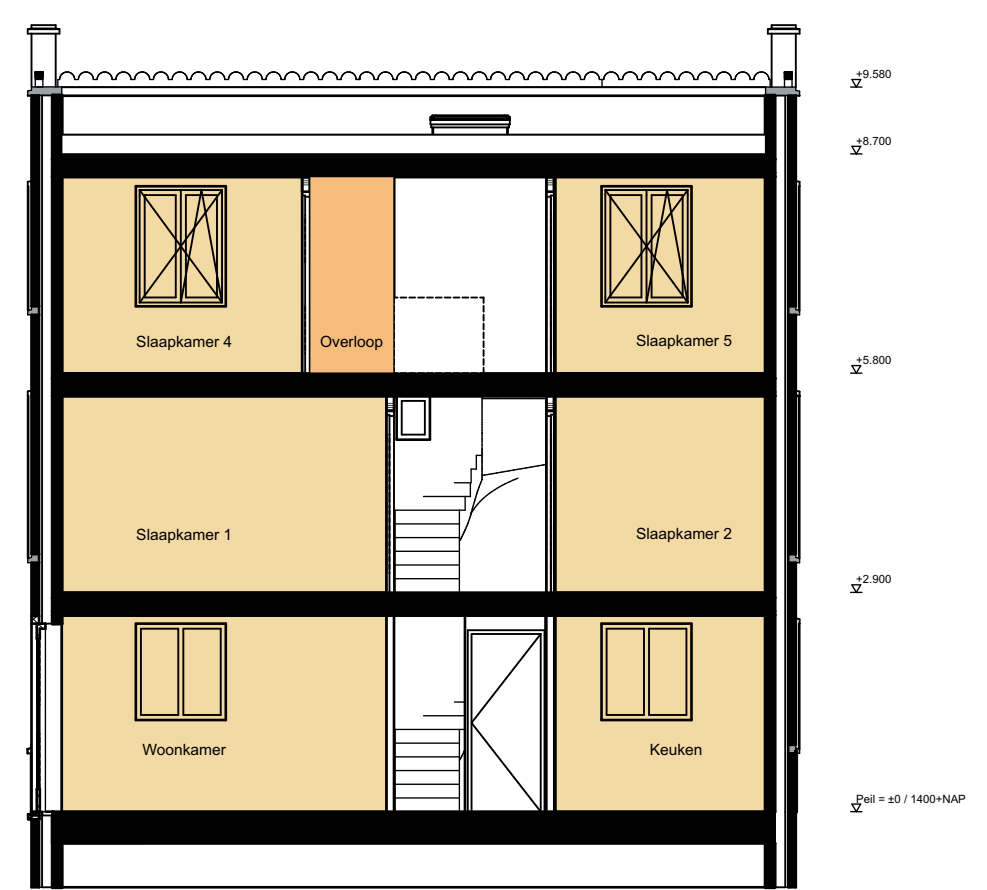


Doorsnede A
1:100

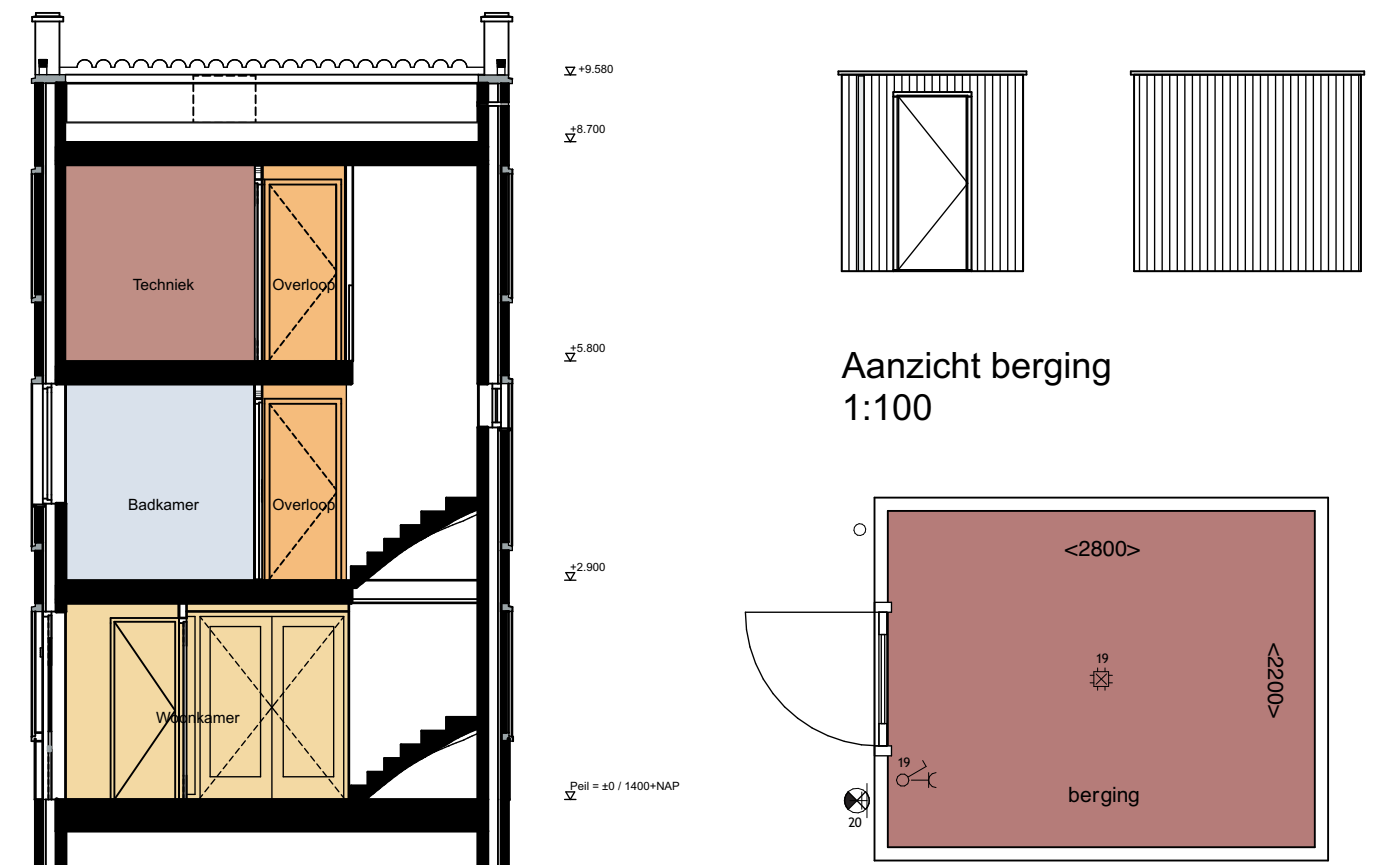


Doorsnede B
1:100


Aanzicht berging
1:100

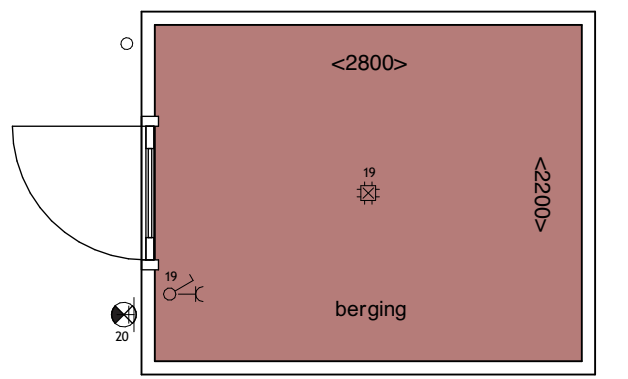


Plattegrond berging
1:50

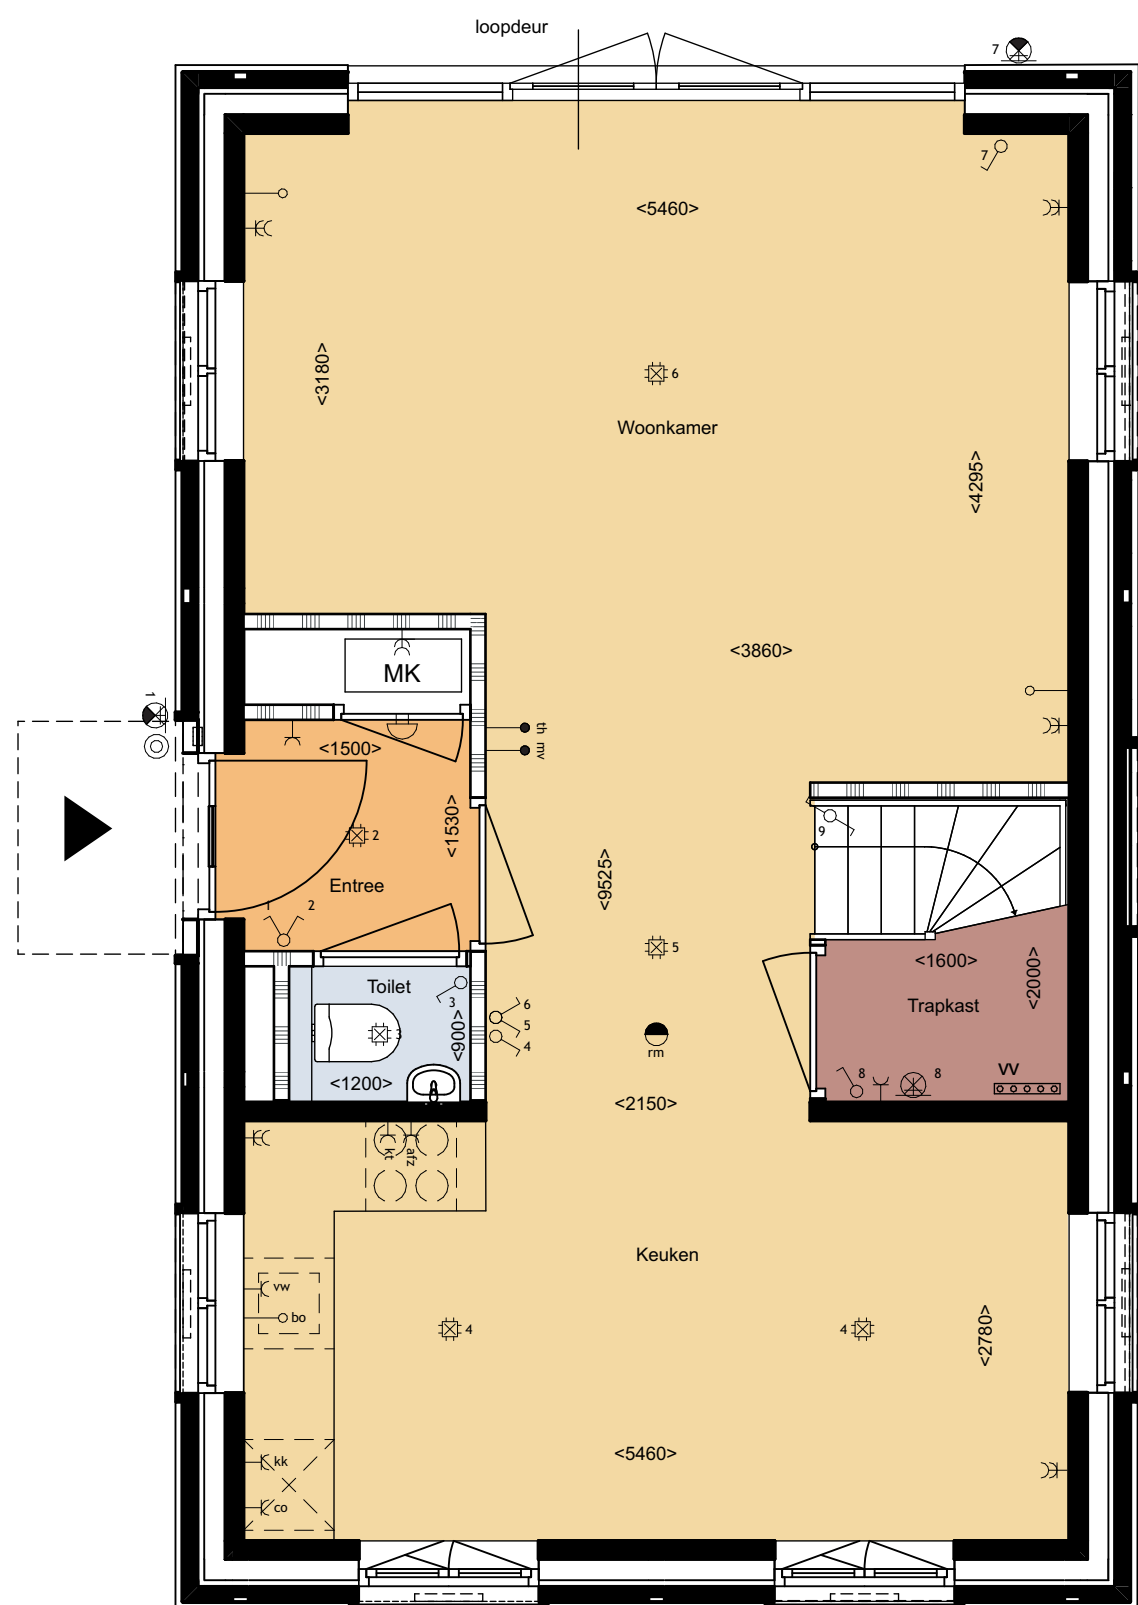

Begane grond
1:50

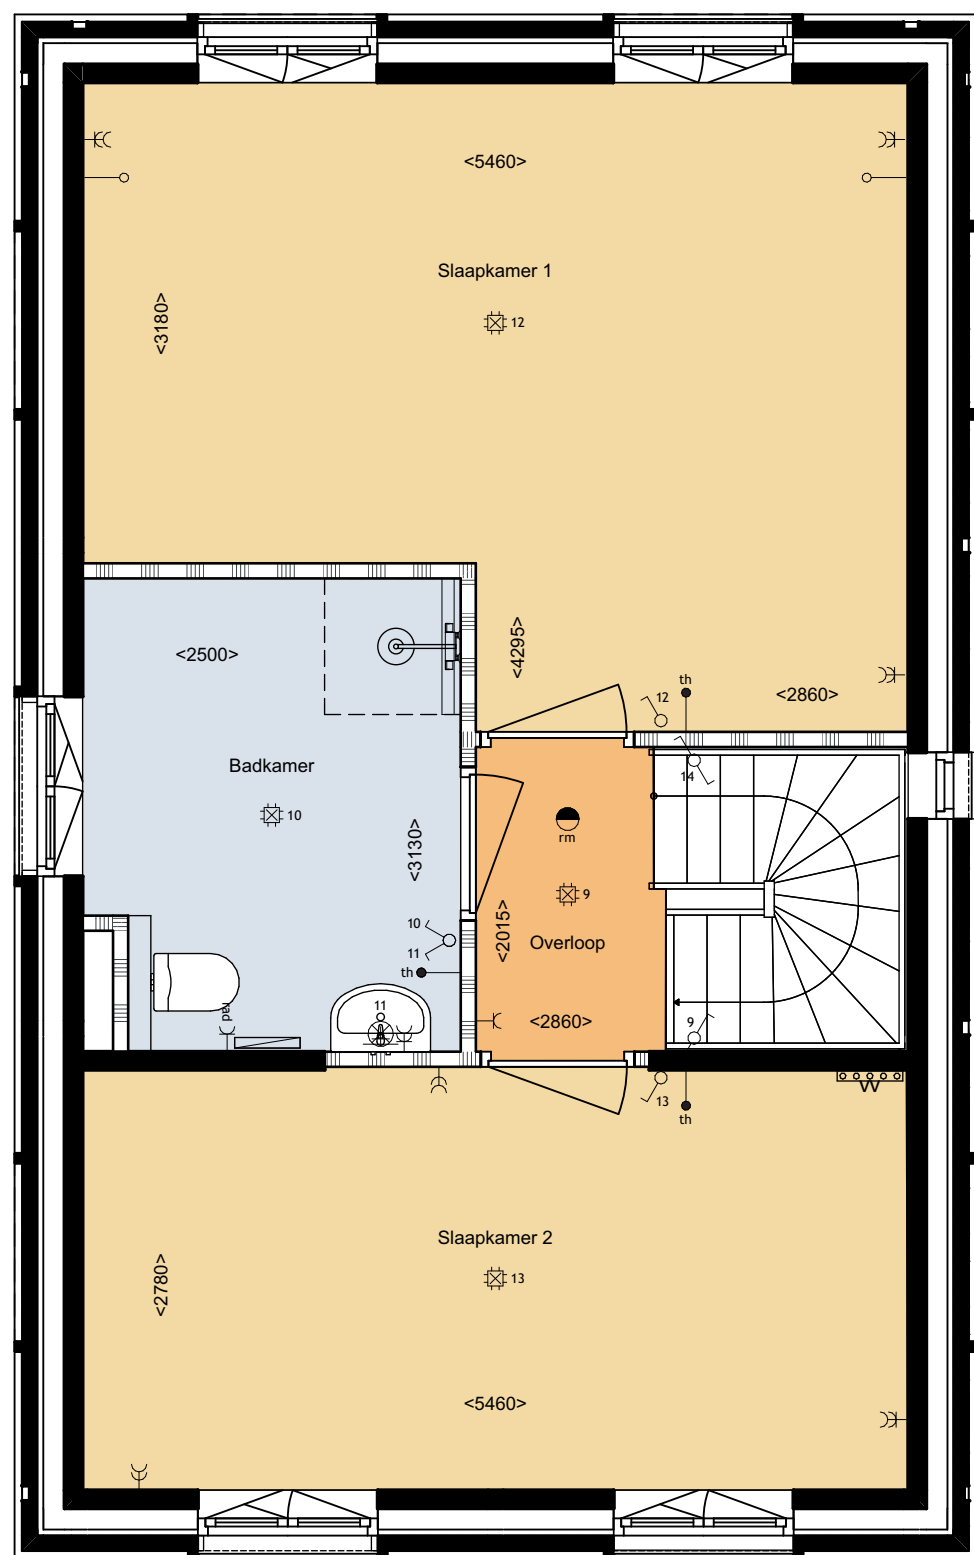

1ste verdieping
1:50

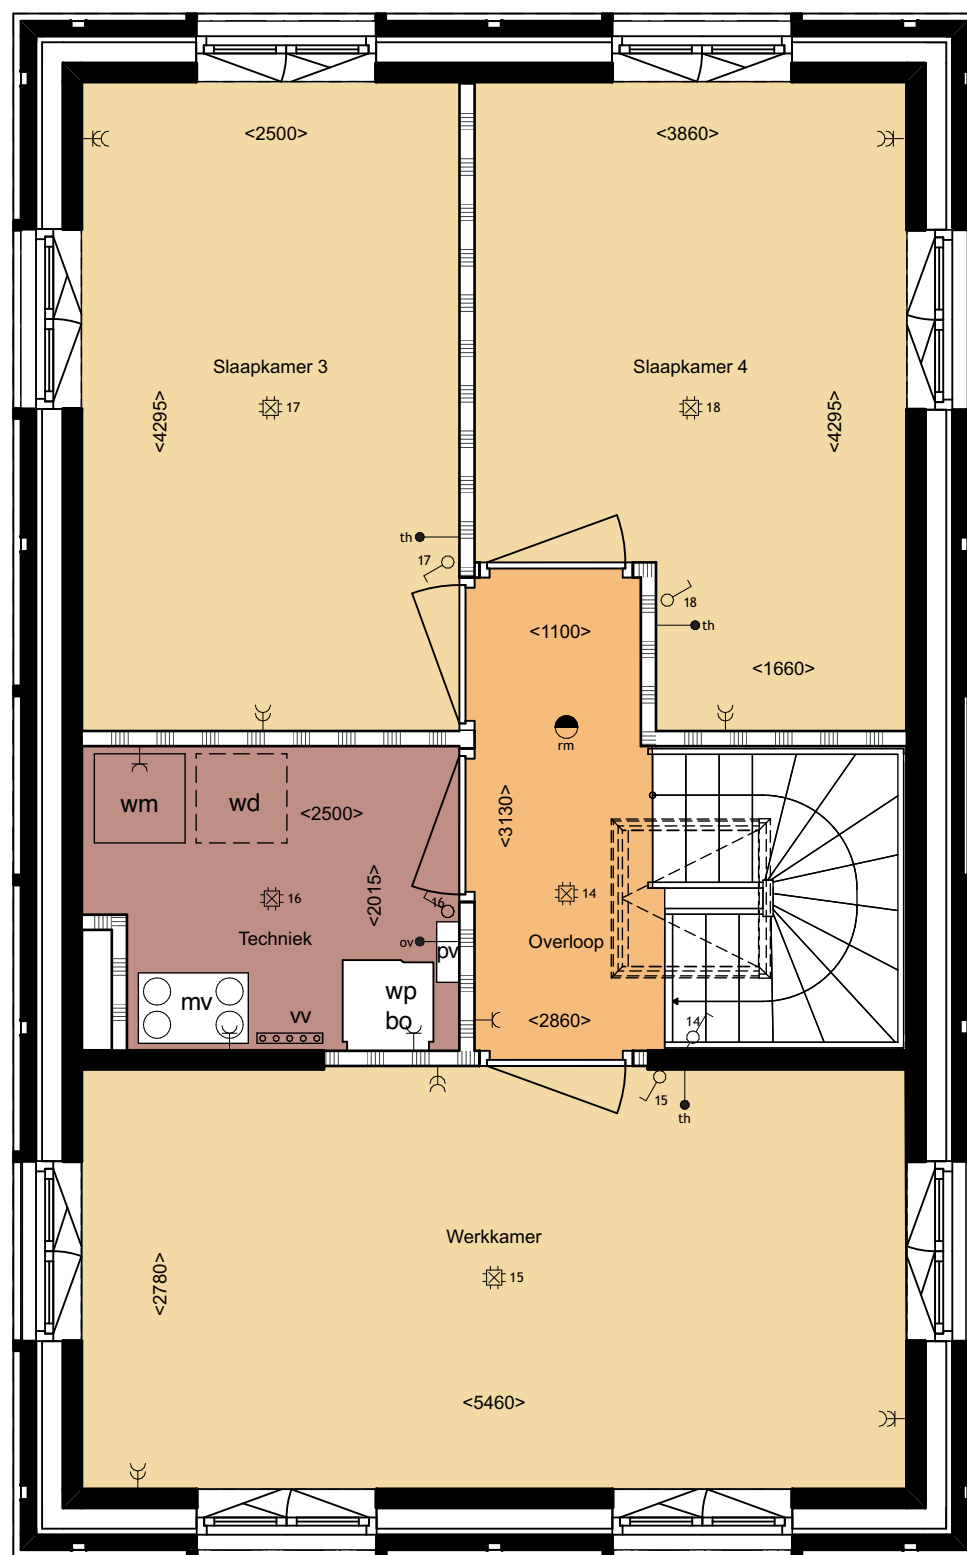

2de verdieping
1:50

Renvooi installaties

- enkele wandcontactdoos
- dubbele wandcontactdoos
- enkelpolige lichtsckelaar
- wisselsckelaar
- seriesckelaar
- plafondlichtpunt
- wandlichtpunt
- wandlichtpunt waterdicht
- loze leiding
- bo aansluitpunt boiler
- th thermostaat
- mv mv bediening
- ov onvormer PV
- beeldrukker
- schel
- rookmelder
- afz aansluitpunt afzuigkap
- kt aansluitpunt kooktoestel
- co aansluitpunt combi oven
- vw aansluitpunt vaatwasser
- kk aansluitpunt koelkast
- rad aansluitpunt elektrische radiator
- wd aansluitpunt wasdroger
- wm aansluitpunt wasmachine
- wp aansluitpunt warmtepomp met geïntegreerde boiler
- mv aansluitpunt mechanische ventilatie
- vv verdeler vloerverwarming
- elektrische radiator


Renvooi bouwkundig

- metselwerk
- isolatie
- kalkzandsteen
- lichte scheidingwand
- entree woning

Renvooi

- haag op erfafscheiding
soort: Fagus sylvatica
- kokowall standaard geluidsscherm
hoogte: 1,8m

Reservering
A4 stempel reclamebureau

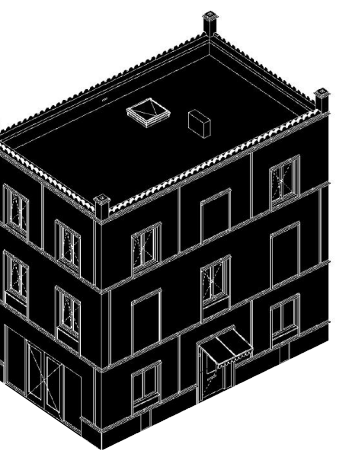

oud

KAVEL 52

Westerwal
Oudewater
Nederland

ARCHITECT

MONADNOCK
Bartel Wiltonkade 161
3029 CN Rotterdam
Nederland
mail@monadnock.nl
+31(0)10 477 377 0



TEKENINGNUMMER

730

Verkooptekeningen

Schaal situatietekening	1:500
Schaal plattegronden	1:50
Schaal aanzichten	1:100
Schaal doorsneden	1:100
Formaat	DIN A1
Datum	29/09/2026
Getekend	JG