



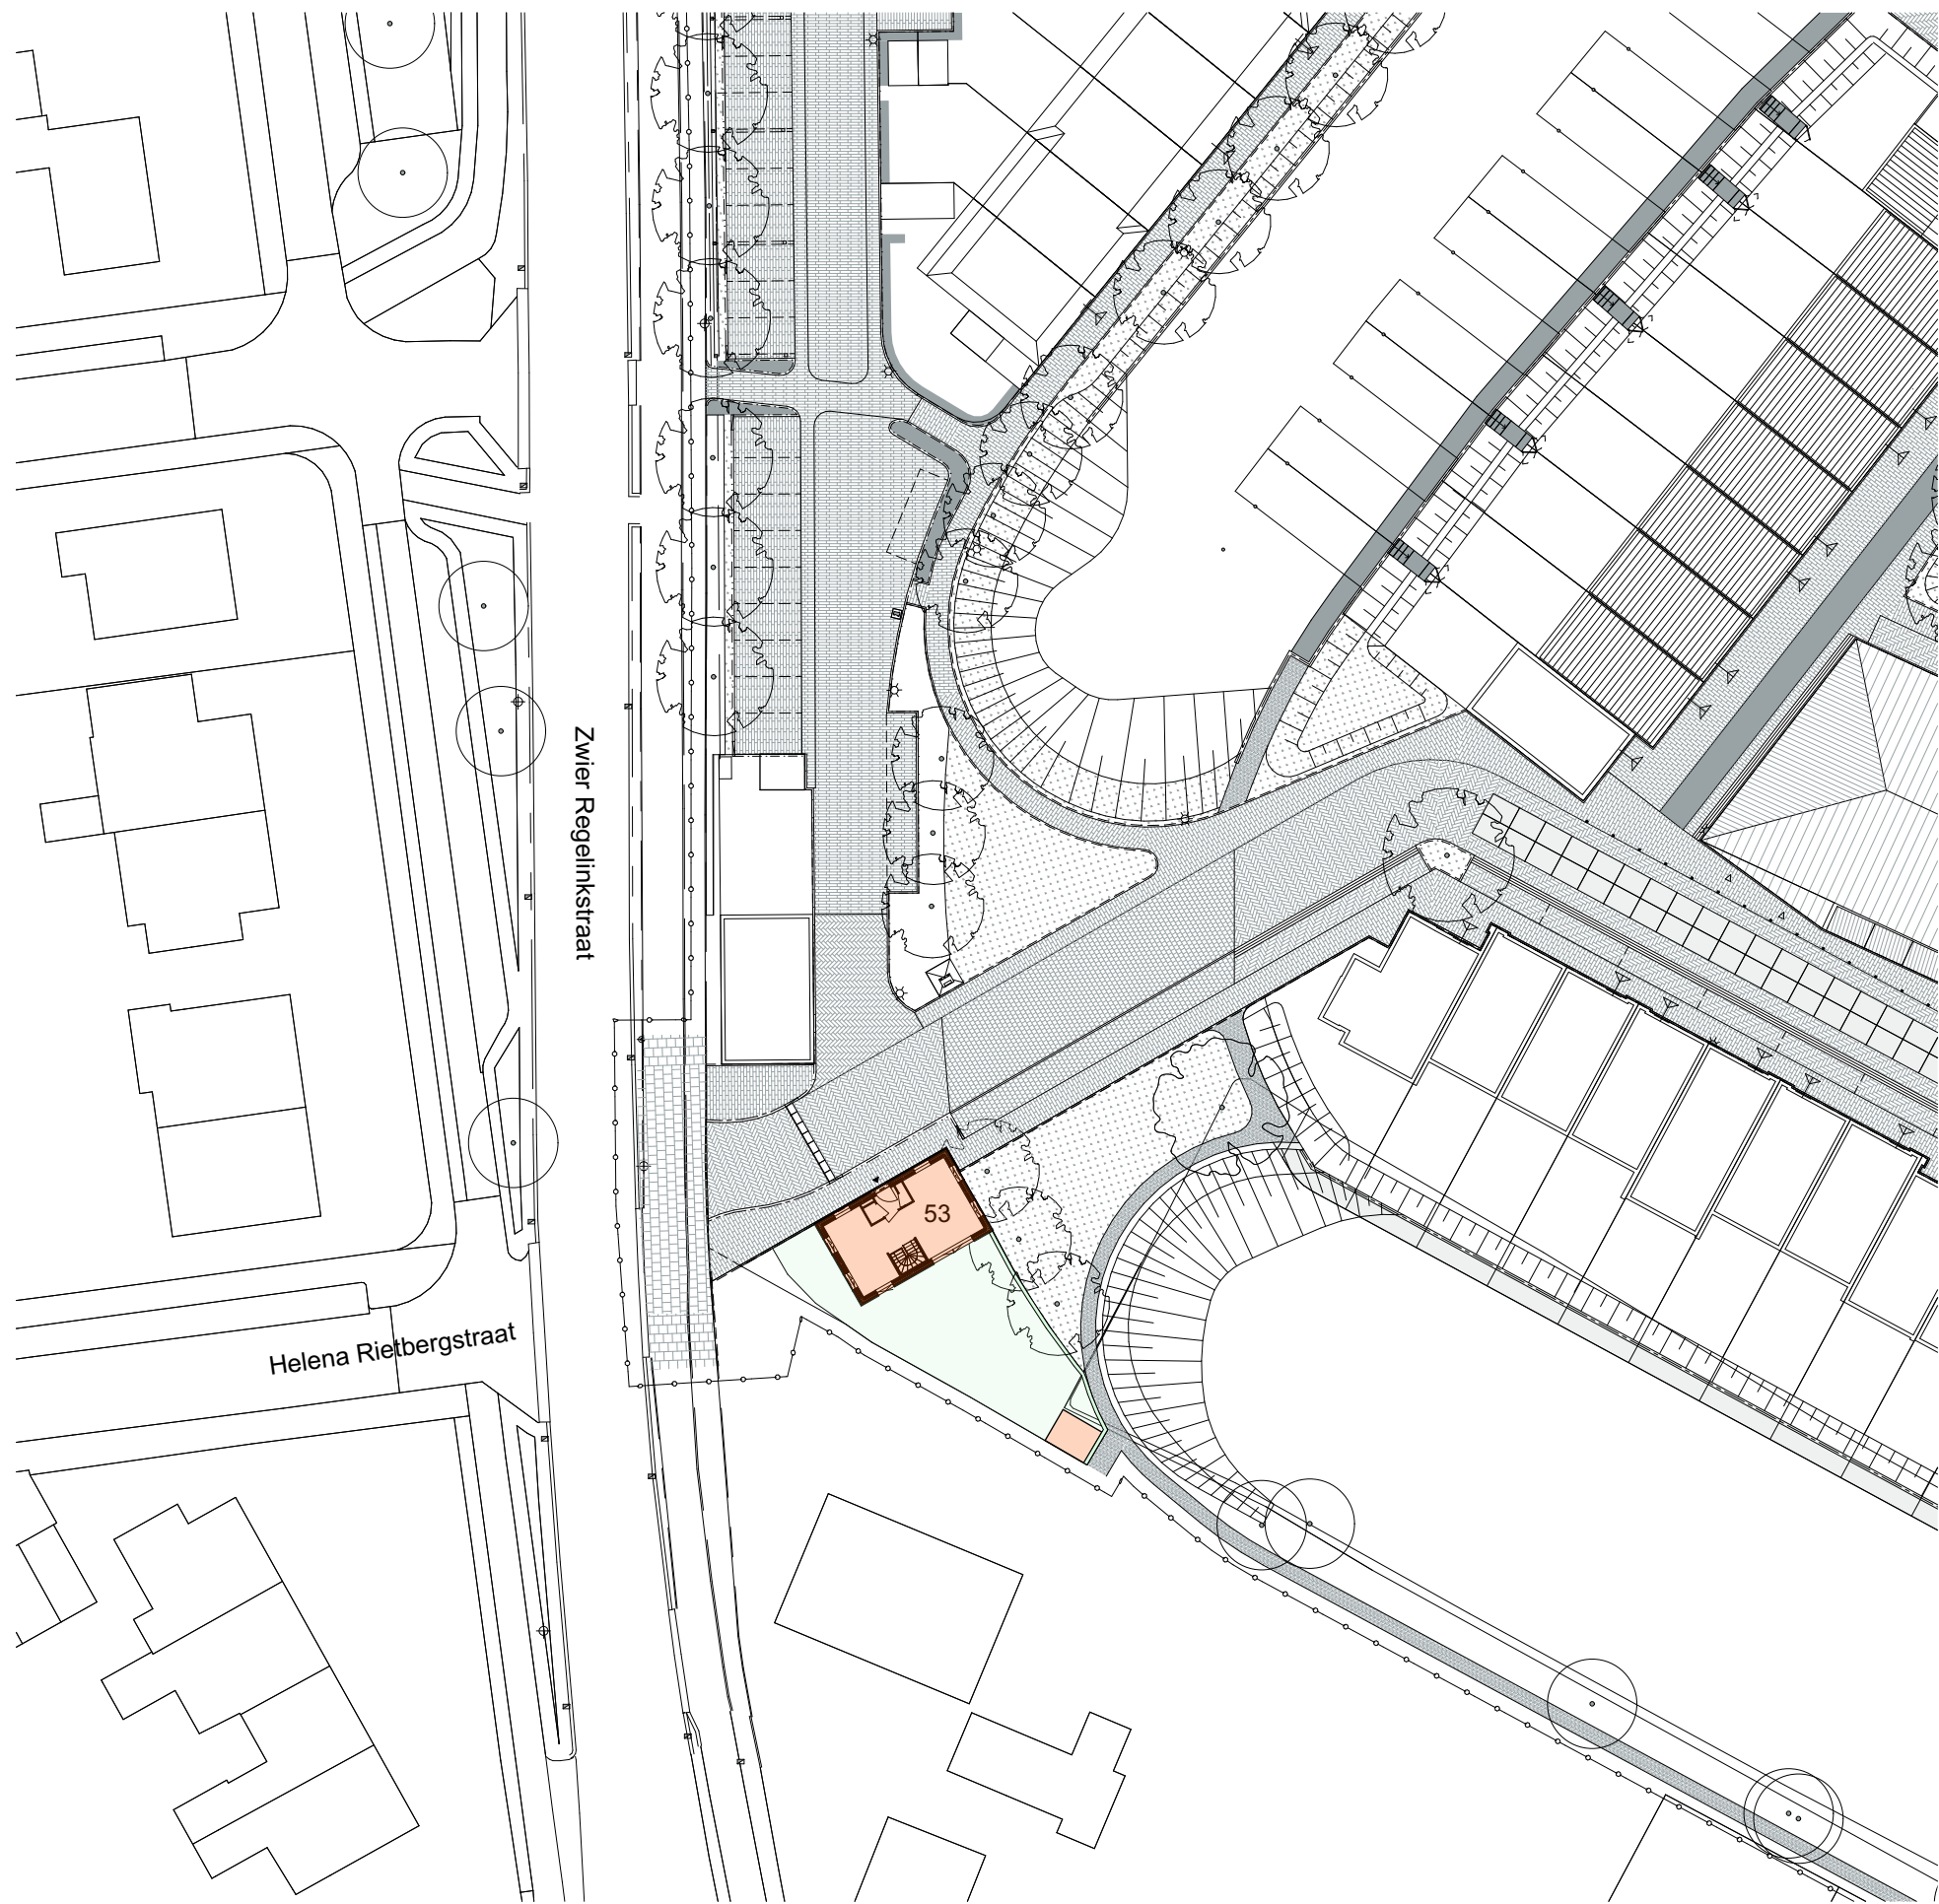

Situatietekening
1:500

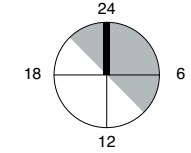

Noordgevel
1:100




Oostgevel
1:100




Zuidgevel
1:100




Westgevel
1:100

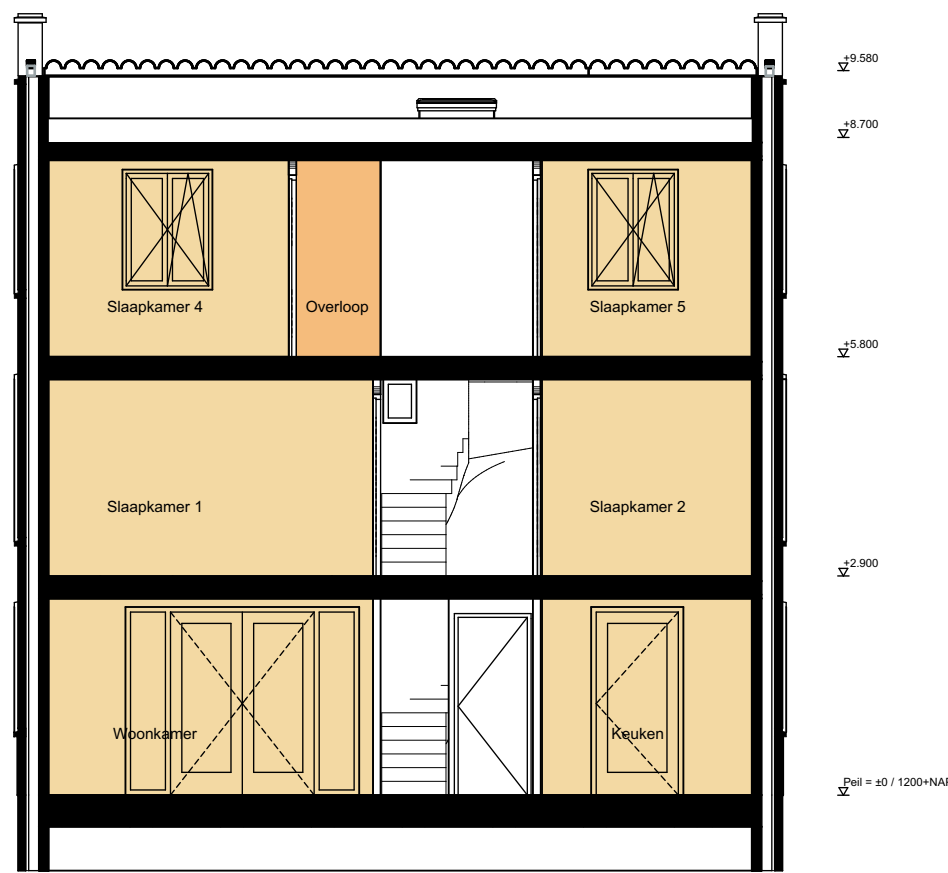


Doorsnede A
1:100

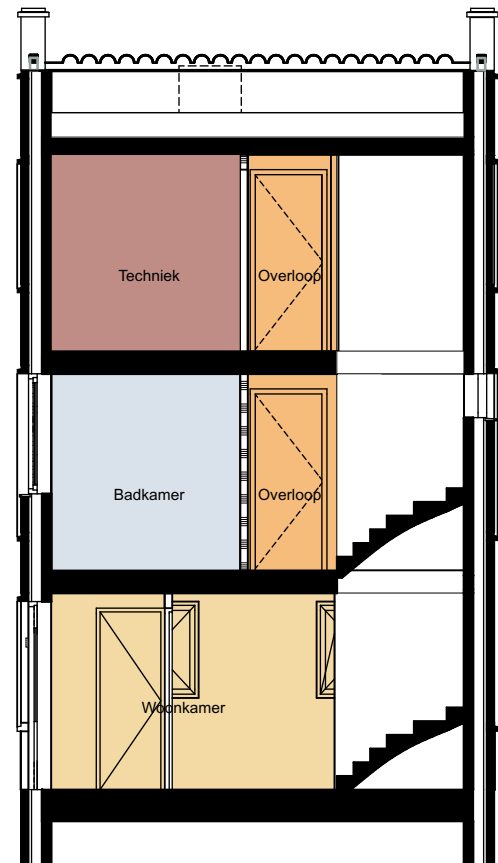


Doorsnede B
1:100

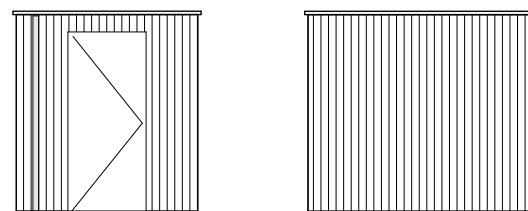


Aanzicht berging
1:100

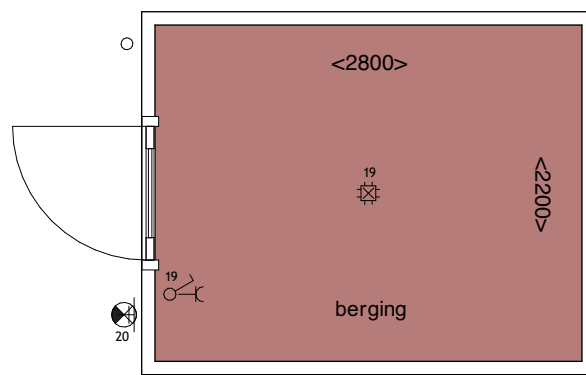


Plattegrond berging
1:50

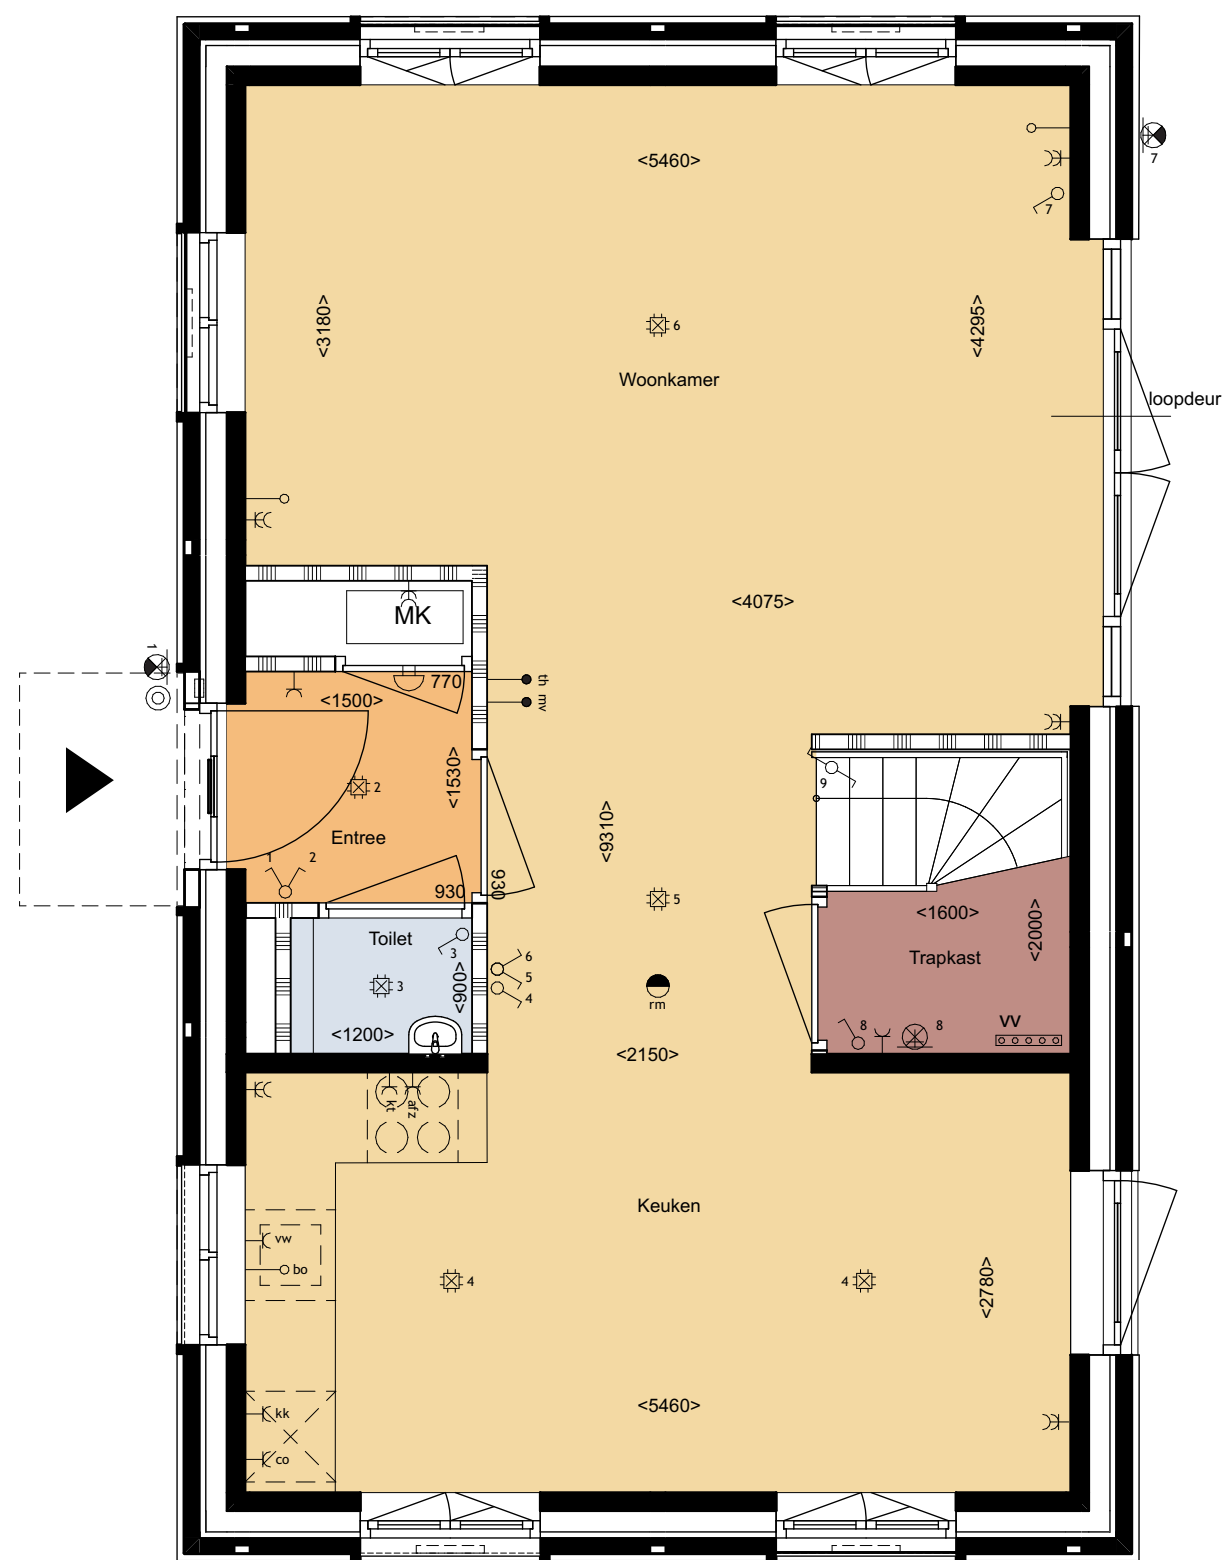

Begane grond
1:50

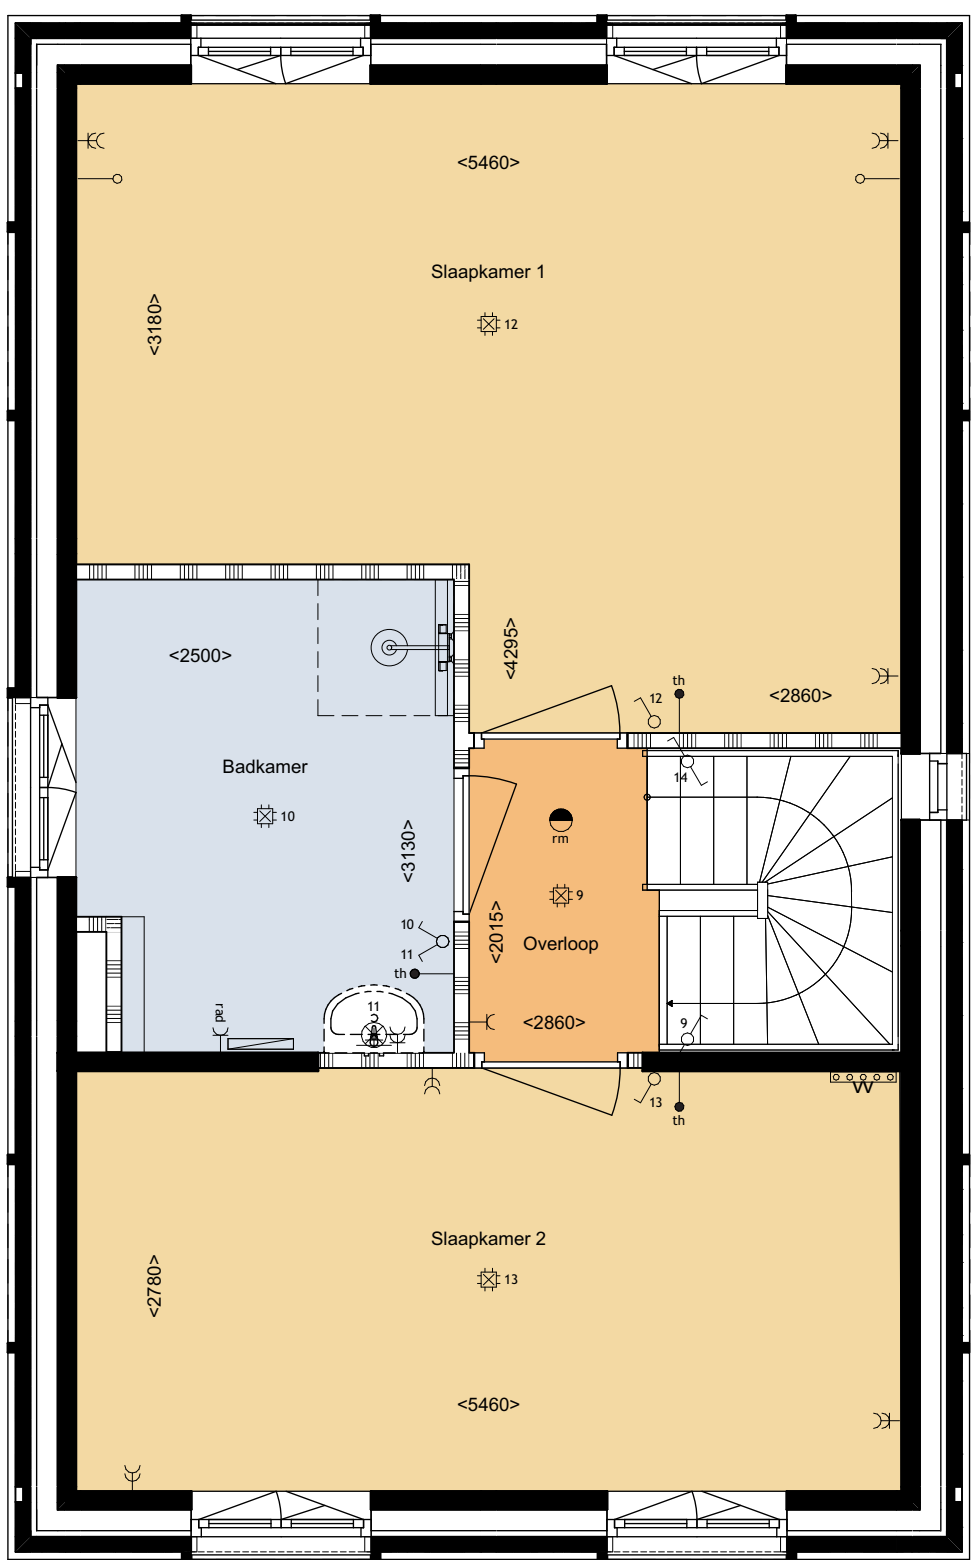

1ste verdieping
1:50

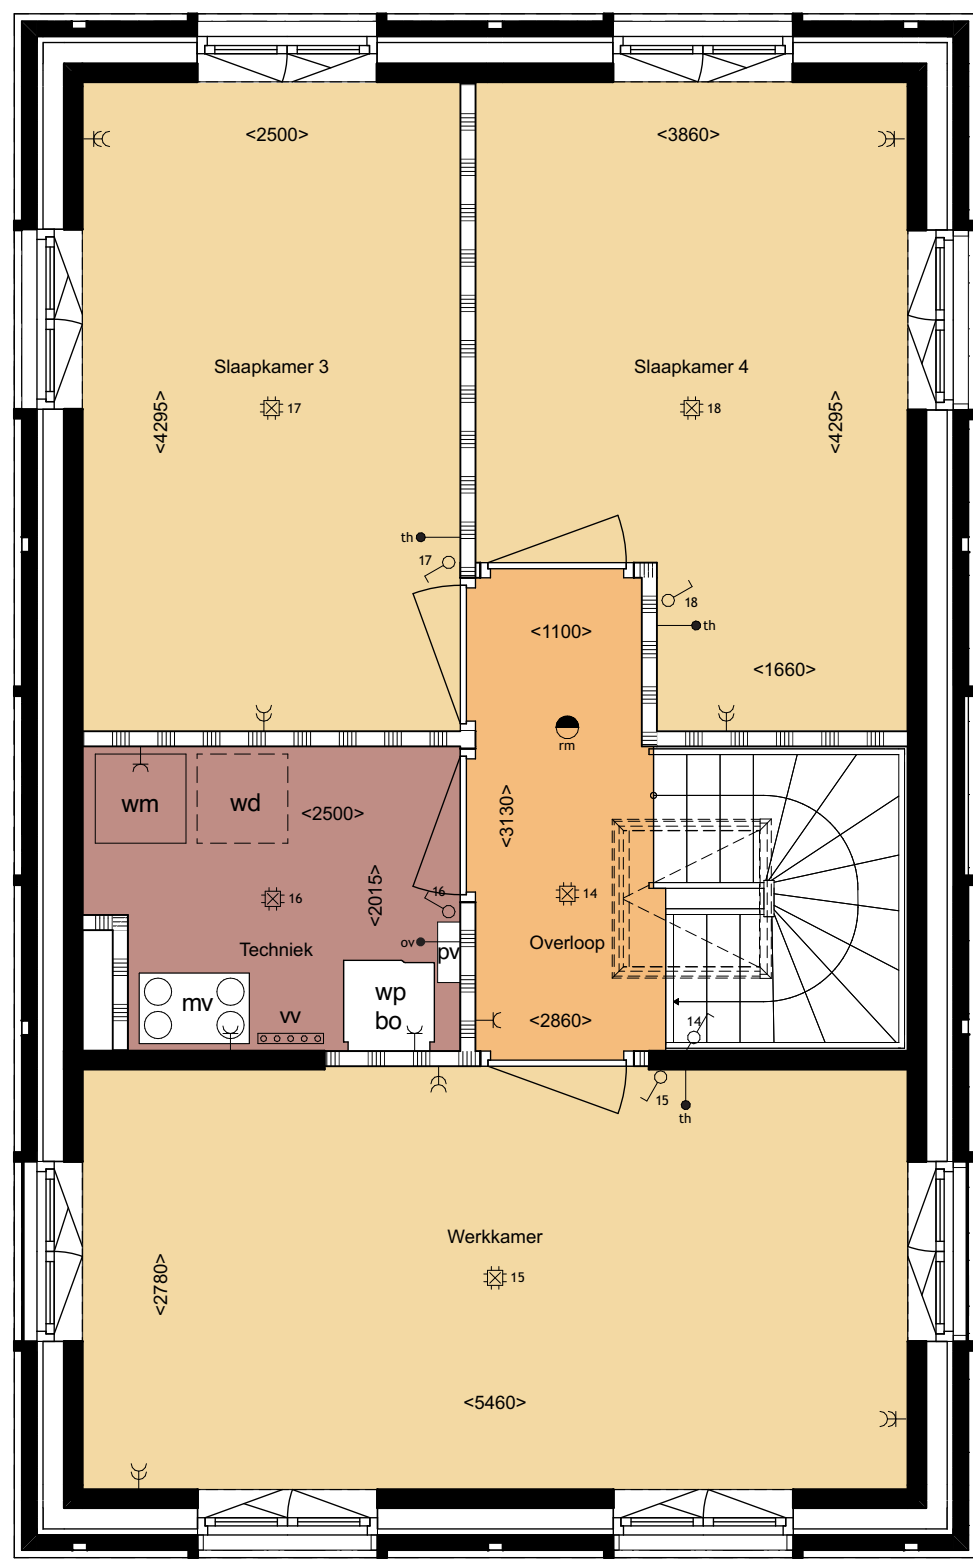

2de verdieping
1:50


Renvooi installaties

- enkele wandcontactdoos
- dubbele wandcontactdoos
- enkeelpolige lichtschakelaar
- wisselschakelaar
- serieschakelaar
- plafondlichtpunt
- wandlichtpunt
- wandlichtpunt waterdicht
- loze leiding
- aansluitpunt boiler
- thermostaat
- mv bediening
- omvormer PV
- bedrukker
- schel
- rookmelder
- afz aansluitpunt afzuigkap
- kt aansluitpunt kooktoestel
- co aansluitpunt combi oven
- vw aansluitpunt vaatwasser
- kk aansluitpunt koelkast
- rad aansluitpunt elektrische radiator
- wd aansluitpunt wasdroger
- wm aansluitpunt wasmachine
- wp aansluitpunt warmtepomp met geïntegreerde boiler
- bo
- mv aansluitpunt mechanische ventilatie
- vv verdeler vloerverwarming
- elektrische radiator

Renvooi bouwkundig

- metselwerk
- isolatie
- kalkestrandsteen
- lichte scheidingswand
- entree woning
- Renvooi
- haag op erfafscheiding soort: Fagus sylvatica

Reservering
A4 stempel reclamebureau

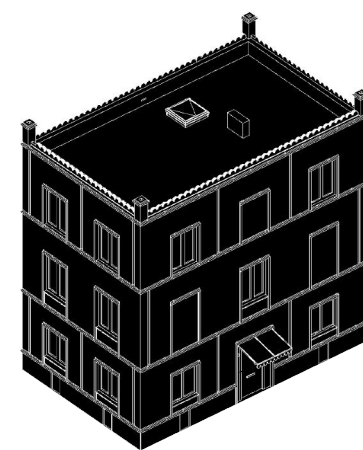

OUD

KAVEL 53

Westerwal
Oudewater
Nederland

ARCHITECT

MONADNOCK
Bartel Wiltonkade 161
3029 CN Rotterdam
Nederland
mail@monadnock.nl
+31(0)10 477 377 0

TEKENINGNUMMER

740

Verkooptekeningen

Schaal situatietekening 1:500
Schaal plattegronden 1:50
Schaal aanzichten 1:100
Schaal doorsneden 1:100
Formaat DIN A1
Datum 29/09/2026
Getekend JG