


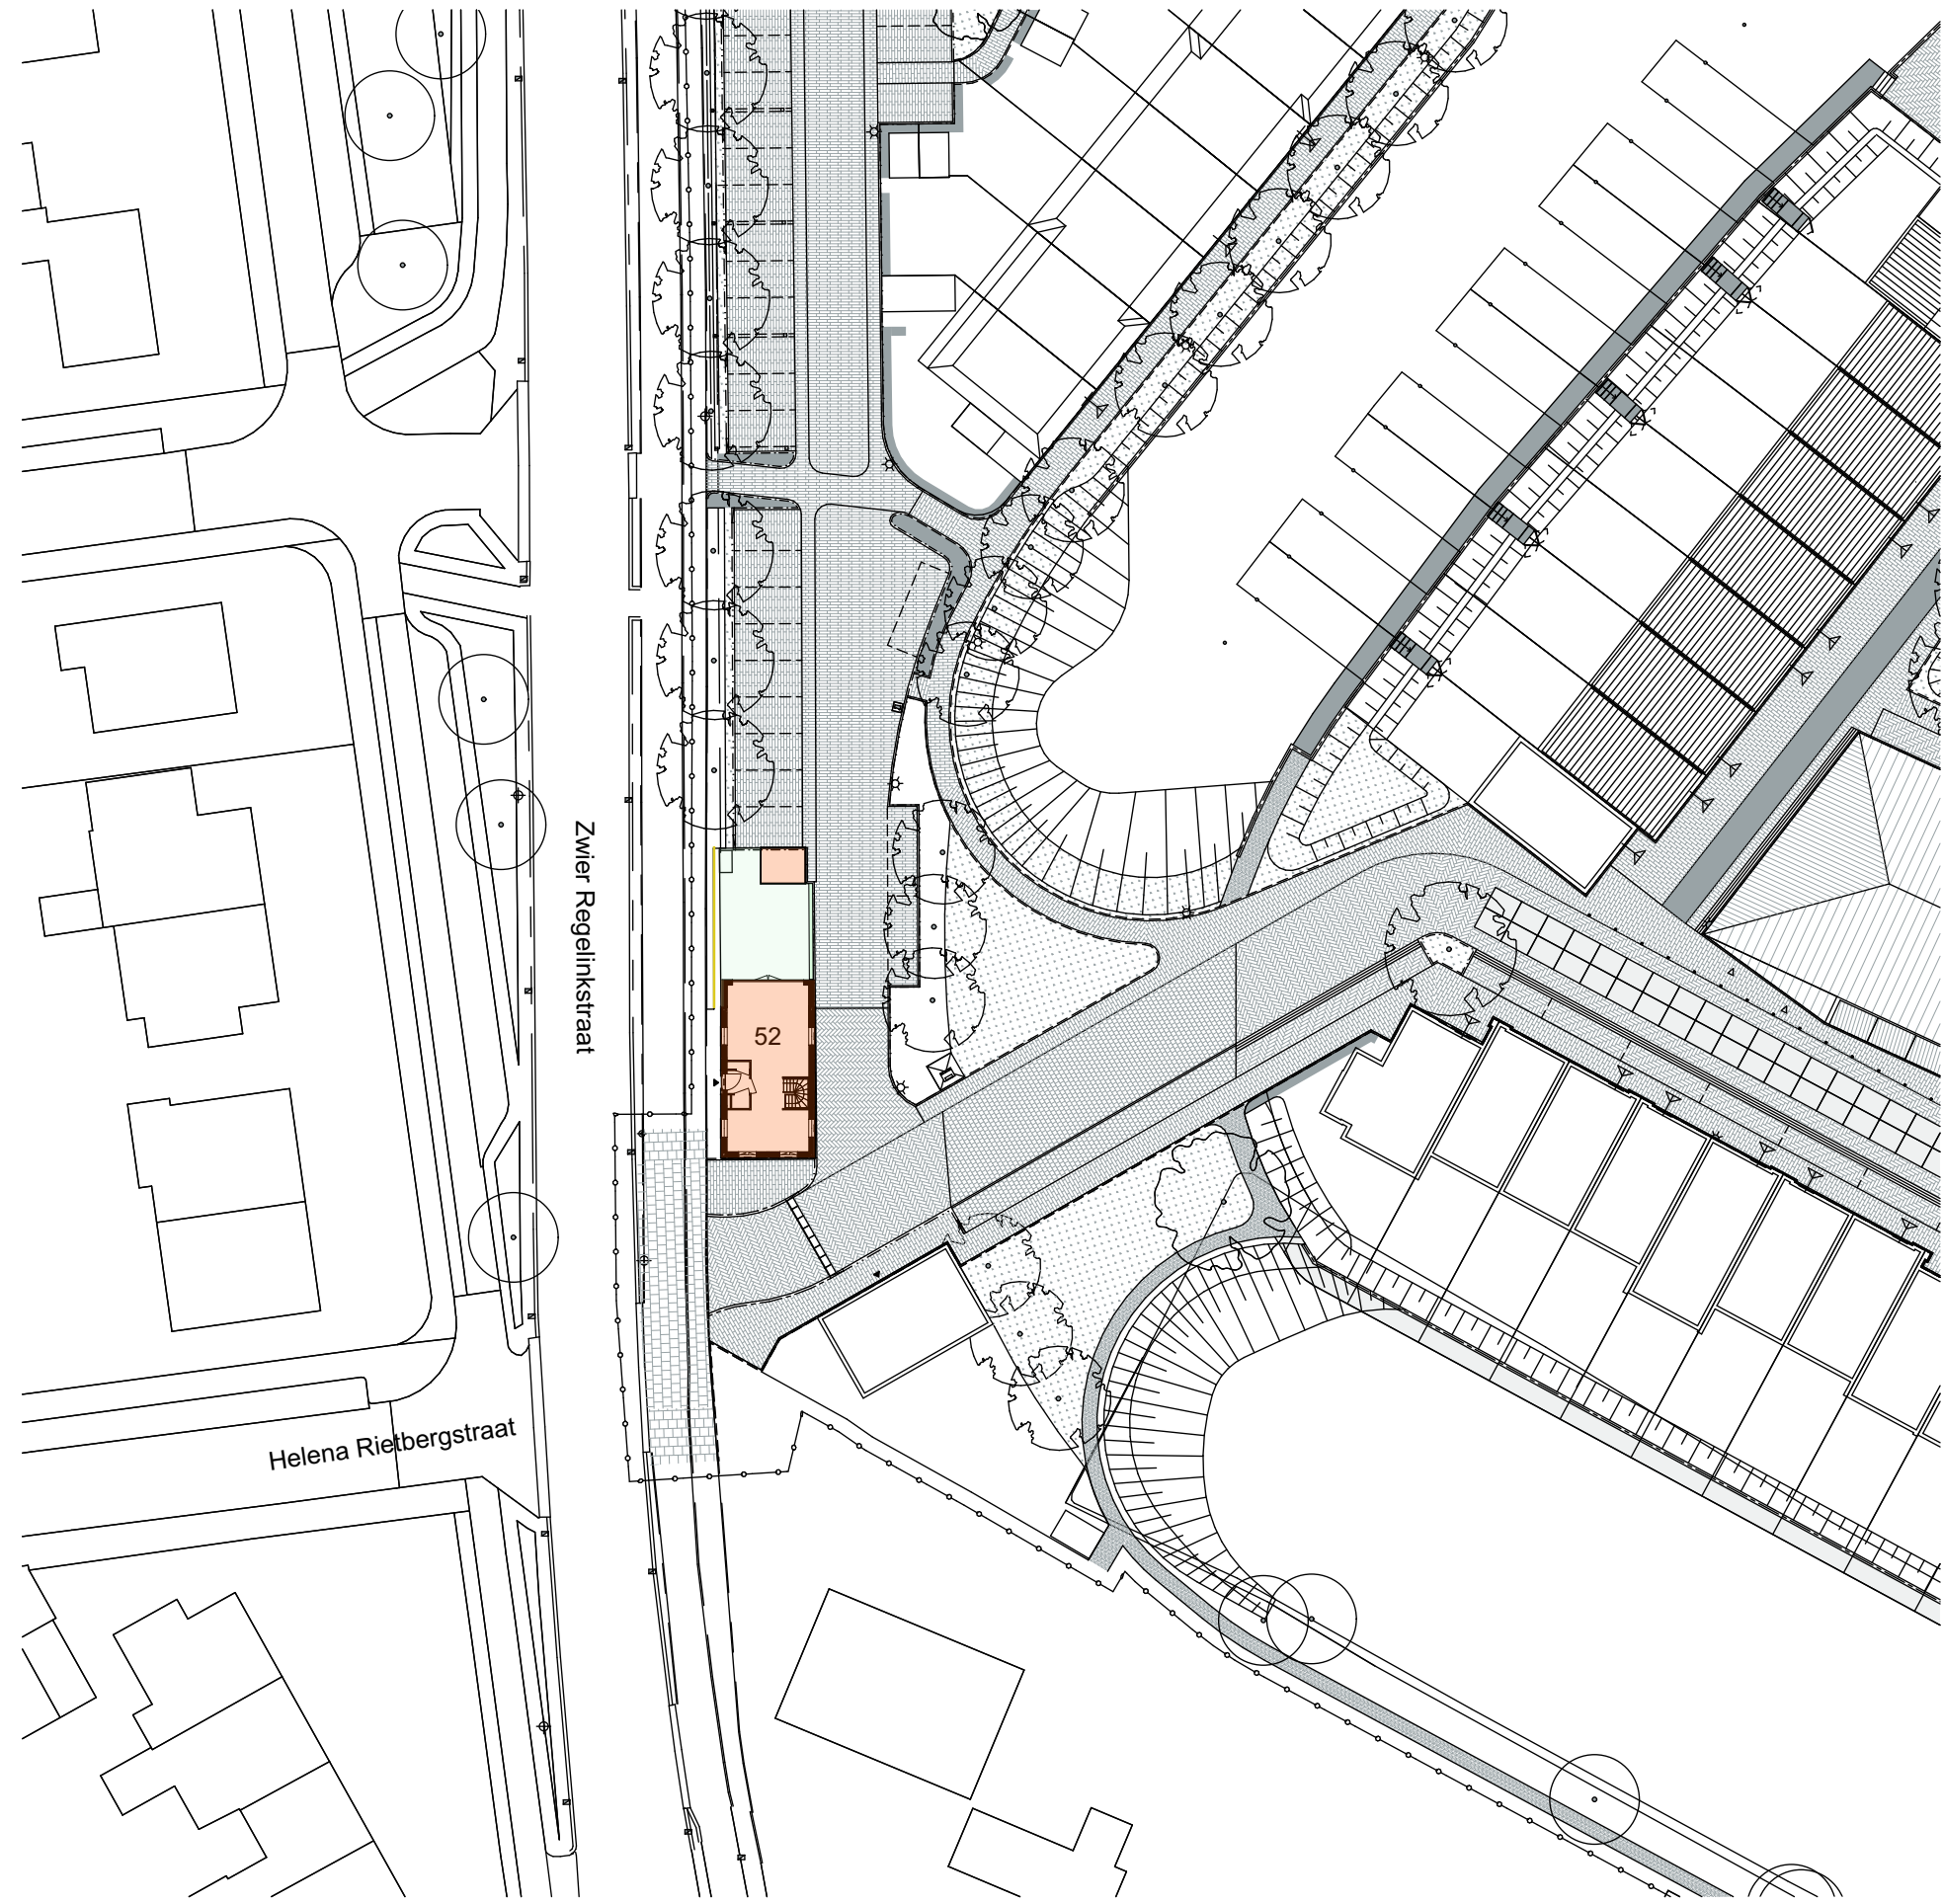


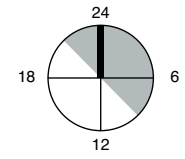


Situatietekening
1:500

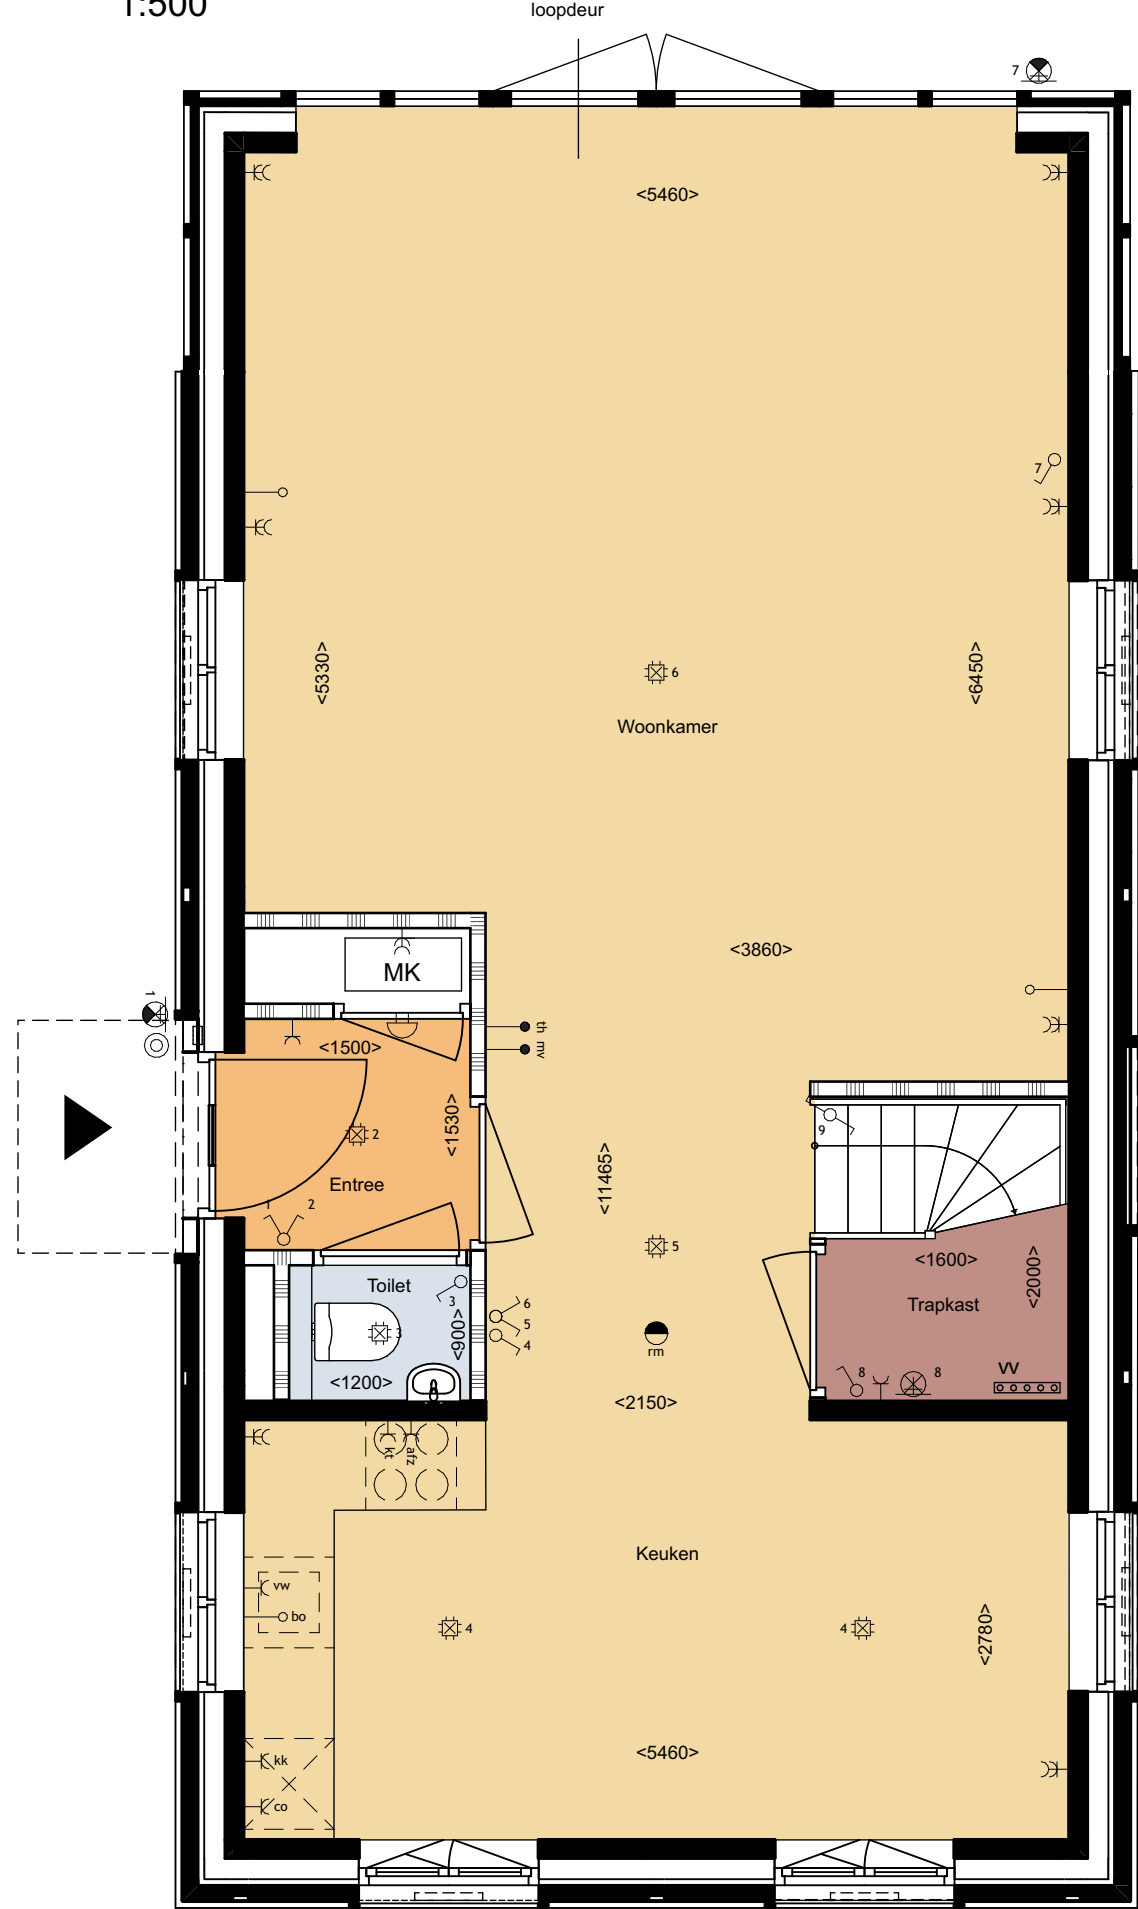

Begane grond
1:50

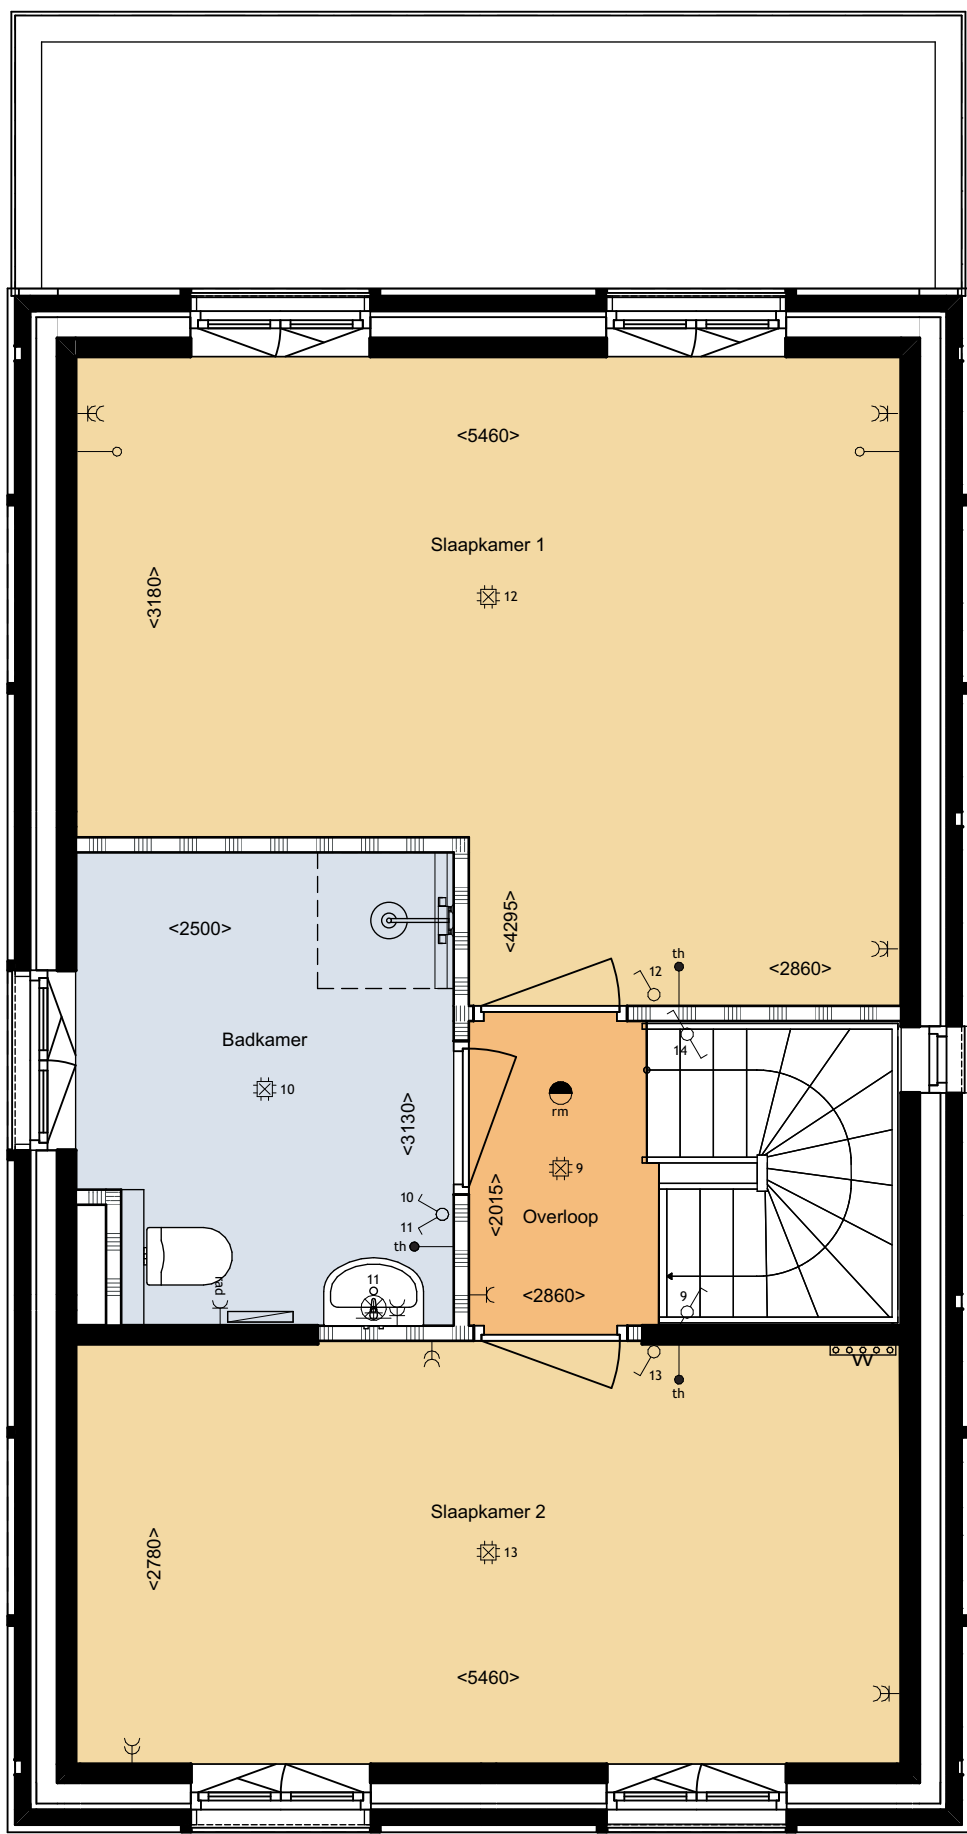

1ste verdieping
1:50

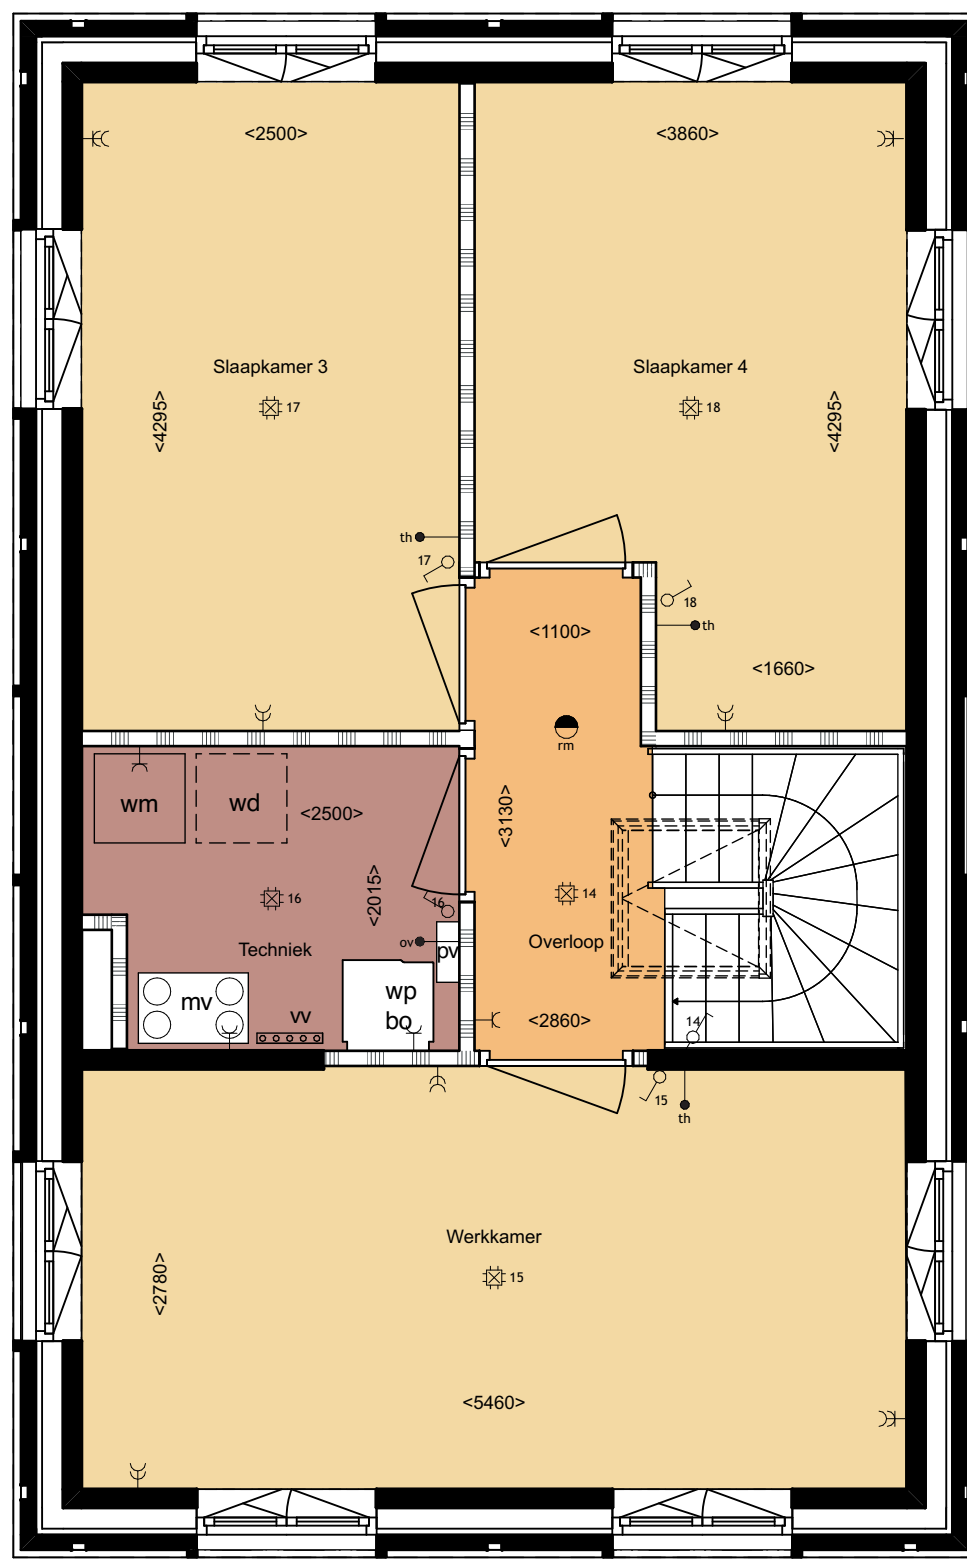

2de verdieping
1:50



Westgevel
1:100



Noordgevel
1:100




Oostgevel
1:100




Zuidgevel
1:100




Doorsnede A
1:100

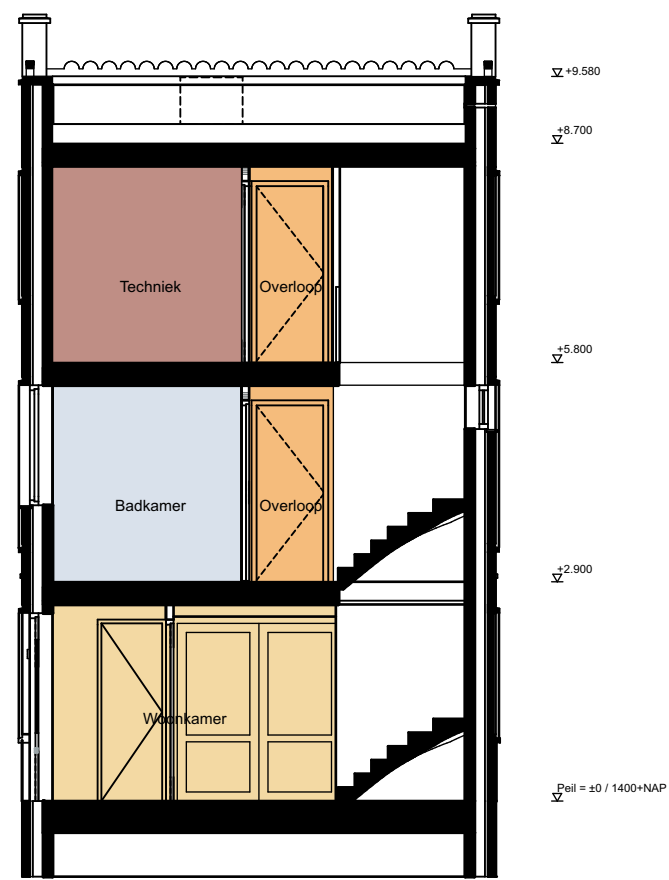

Doorsnede B
1:100

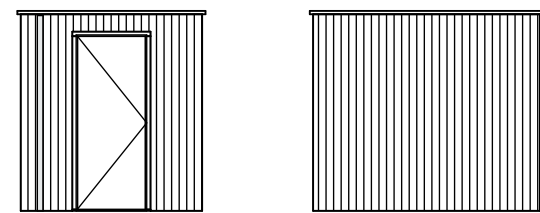

Aanzicht berging
1:100

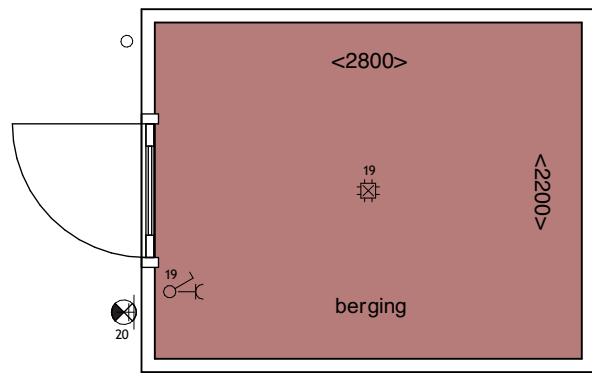

Plattegrond berging
1:50

Renvooi installaties

- enkele wandcontactdoos
- dubbele wandcontactdoos
- enkeelpolige lichtschakelaar
- wisselschakelaar
- serieschakelaar
- plafondlichtpunt
- wandlichtpunt
- wandlichtpunt waterdicht
- loze leiding
- bo aansluitpunt boiler
- th thermostaat
- mv mv bediening
- ov onvormer PV
- beeldrukker
- schel
- rookmelder
- afz aansluitpunt afzuigkap
- kt aansluitpunt kooktoestel
- co aansluitpunt combi oven
- vw aansluitpunt vaatwasser
- kk aansluitpunt koelkast
- rad aansluitpunt elektrische radiator
- wd aansluitpunt wasdroger
- wm aansluitpunt wasmachine
- wp aansluitpunt warmtepomp
- bo aansluitpunt met geïntegreerde boiler
- mv aansluitpunt mechanische ventilatie
- VV verdeler vloerverwarming
- elektrische radiator


Renvooi bouwkundig

- metselwerk
- isolatie
- kalkzandsteen
- lichte scheidingwand
- entree woning

Renvooi

- haag op erfafscheiding
soort: Fagus sylvatica
- kokowall standaard geluidsscherm
hoogte: 1,8m

Reservering
A4 stempel reclamebureau

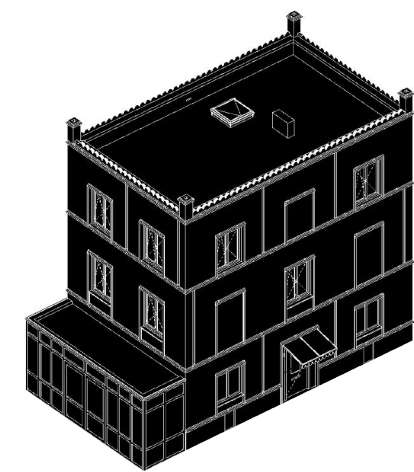

oud

KAVEL 52 met uitbouw

Westerwal
Oudewater
Nederland

ARCHITECT

MONADNOCK
Bartel Wiltonkade 161
3029 CN Rotterdam
Nederland
mail@monadnock.nl
+31(0)10 477 377 0



TEKENINGNUMMER

730

Verkooptekeningen

Schaal situatietekening 1:500
Schaal plattegronden 1:50
Schaal aanzichten 1:100
Schaal doorsneden 1:100
Formaat DIN A1
Datum 29/10/2026
Getekend JG