Renvooi elektra

- eenpolige schakelaar
- serie schakelaar
- wisselschakelaar
- enkele wandcontactdoos geaard
- afz — aansluiting afzuigkap
- vw — aansluiting vaatwasser
- k — aansluiting koelkast
- combi — aansluiting combimagnetron
- rad — aansluiting electrische radiator
- wm — aansluiting wasmachine
- P — wandcontactdoos perilex
- dubbele wandcontactdoos geaard (opbouw)
- dubbele wandcontactdoos geaard (dubbele doos)
- mv — aansluiting mechanische ventilatie
- pv — aansluiting omvormer pv-panelen
- mv — bediening mechanische ventilatie
- th — bediening thermostaat
- wp — datakabel warmtepomp
- pv — datakabel omvormen (pv-panelen)
- loze leiding
- plafondlichtpunt
- wandlichtpunt
- wandlichtpunt buiten
- wandlichtpunt buiten incl. armatuur
- wandlichtpunt buiten incl. armatuur met schemerschakeling
- drukknop t.b.v. belinstallatie
- belinstallatie (schel)

Renvooi installaties

- wm|wd — opstelplaats wasmachine / opstelplaats wasdroger
- vv — opstelplaats verdeler vloerverwarming
- opstelplaats elektrische radiator badkamer
- wp — opstelplaats warmtepomp (aangesloten op buitenunit)
- mv — opstelplaats warmteterugwinning
- PV — aansluitpunt omvormer pv-panelen
- WP buitenunit — opstelplaats warmtepomp buitenunit (locatie buitenunit ter indicatie)
- panelen (i.v. verdeling op dak is indicatief!)

Renvooi brandveiligheid

- R — rookmelder conform NEN 2555 geplaatst

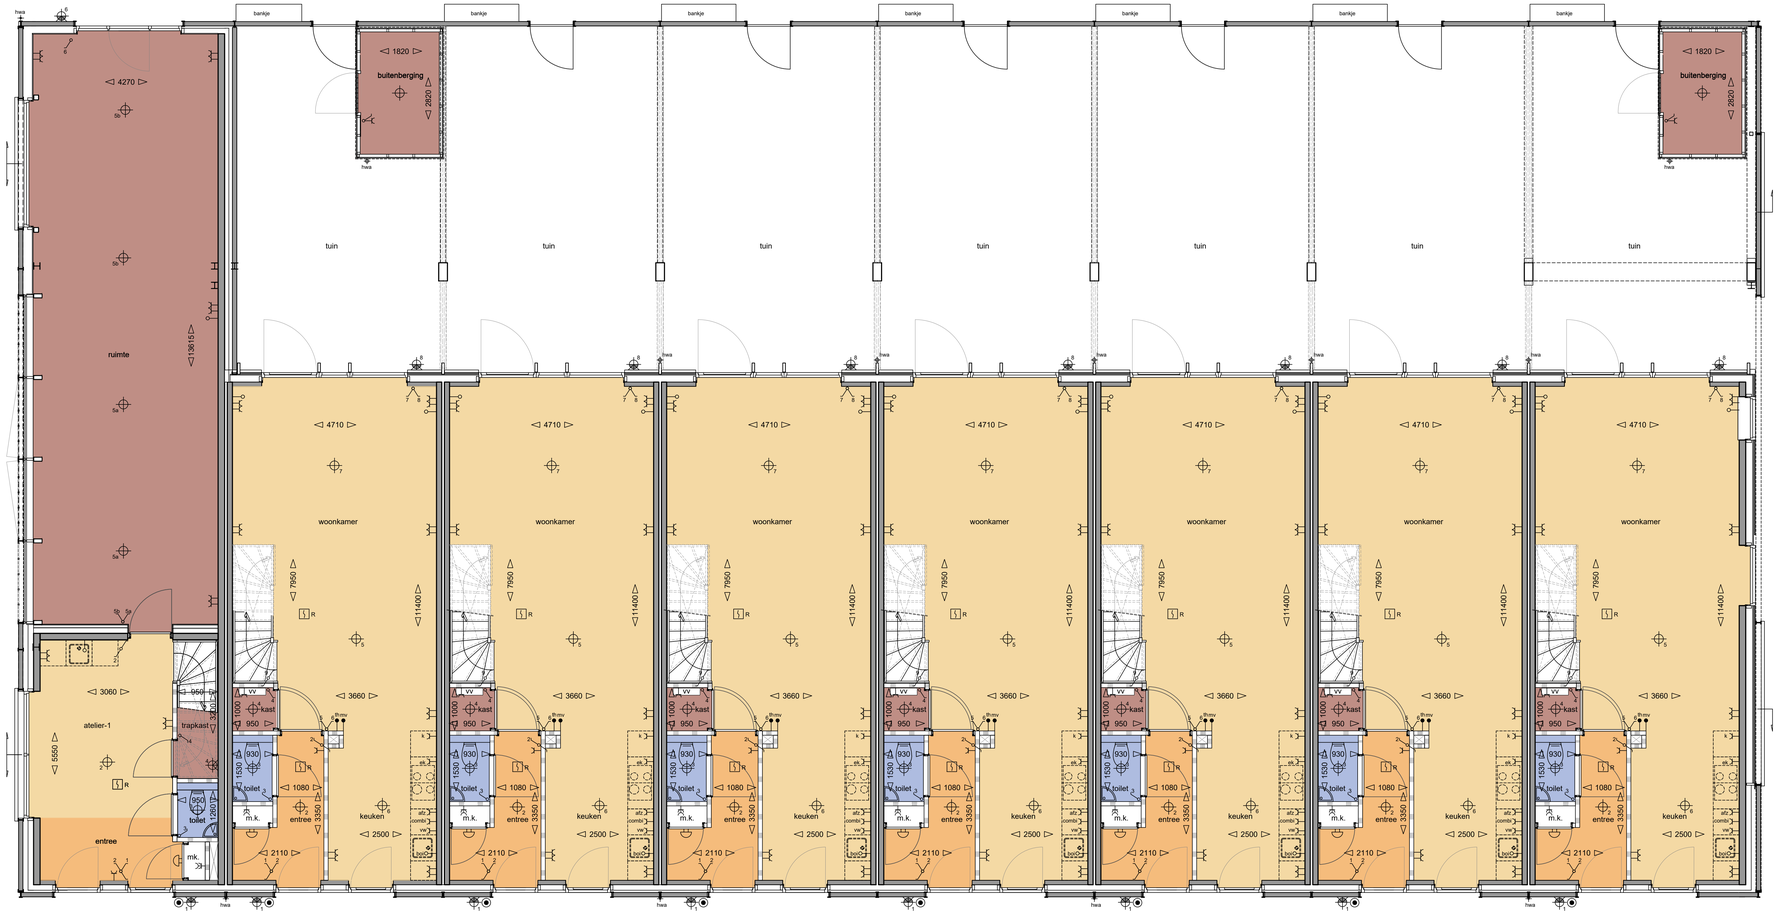

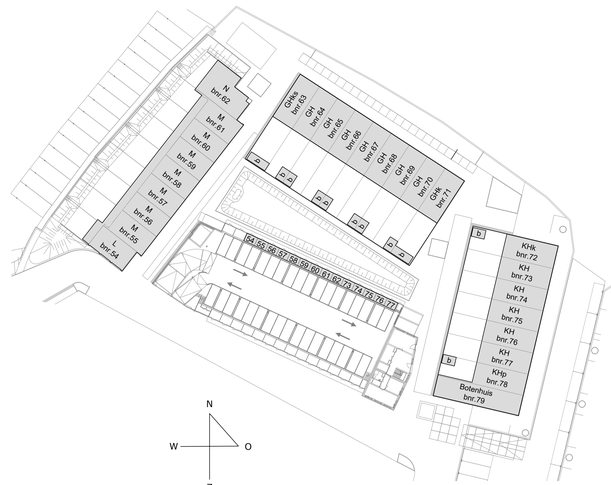

Botenhuis
bouwnummer 79

type KHp
bouwnummer 78

type KH
bouwnummer 77

type KH
bouwnummer 76

type KH
bouwnummer 75

type KH
bouwnummer 74

type KH
bouwnummer 73

type KHk
bouwnummer 72

Begane grond 1:50

WONEN OP DE WESTERWAL OUDEWATER

HANS BEEN ARCHITECTEN BNA

Industrieweg Zuid 24
Postbus 2
+31 (0)043 450 211
http://www.hansbeen.nl
3958 VX Amerongen
3958 ZT Amerongen
info@hansbeen.nl

project:
Oudewater Westerwal

projectnummer:
0286

onderwerp:
Fabriekseiland - Kleine Hal
Begane grond met tuin

schaal: 1: 50
datum: 07-10-2024
formaat: A0
getekend: ab

revisie:
A - 13-06-2025
B - 01-07-2025
C - 26-09-2025
D - 30-03-2026
E - 05-10-2026
F -

tekeningnummer: B4120
project fase: VK

© All rights reserved by Hans Been B.V. Amerongen
Let op: maten in het werk controleren!