

Renvooi opties

- 05 = 1,0m uitbouw, begane grond achtergevel
06 = 1,8m uitbouw, begane grond achtergevel
07 = dubbele deuren achtergevel
08 = schuifpui achtergevel
09 = alternatieve indeling begane grond
10 = wand t.b.v. inloopkast slaapkamer 1
11 = badkamer toegankelijk vanuit slaapkamer 1
12 = slaapkamer 2 en 3 samenvoegen incl. vergroten badkamer

Renvooi elektra

- eenpolige schakelaar
serie schakelaar
wisselschakelaar
enkele wandcontactdoos geaard
aansluiting afzuigkap
aansluiting vaatwasser
aansluiting koelkast
aansluiting combimagnetron
aansluiting elektrische radiator
aansluiting wasmachine
wandcontactdoos perilex
dubbele wandcontactdoos geaard (opbouw)
dubbele wandcontactdoos geaard (dubbele deuren)
aansluiting mechanische ventilatie
aansluiting omvormer pv-panelen
bediening mechanische ventilatie
bediening thermostaat
datakabel warmtepomp
datakabel omvormen (pv-panelen)
loze leiding
plafondlichtpunt
wandlichtpunt
wandlichtpunt buiten
wandlichtpunt buiten incl. armatuur
wandlichtpunt buiten incl. armatuur met schermerschakeling
drukknop i.b.v. belinstallatie
belinstallatie (schel)

Renvooi installaties

- opstelplaats wasmachine
opstelplaats wasdroger
opstelplaats verdeler vloerverwarming
opstelplaats elektrische radiator badkamer
opstelplaats warmtepomp (aangesloten op buitenunit)
opstelplaats warmteterugwinning
aansluitpunt omvormer pv-panelen
opstelplaats warmtepomp buitenunit (locatie buitenunit ter indicatie)
panelen
verdeling op dak is indicatief

Renvooi brandveiligheid

- rookmelder conform NEN 2555 geplaatst



Botenhuis
bouwnummer 79

type KHp
bouwnummer 78

type KH
bouwnummer 77


type KH
bouwnummer 76

type KH
bouwnummer 75

type KH
bouwnummer 74

type KH
bouwnummer 73

type KHk
bouwnummer 72

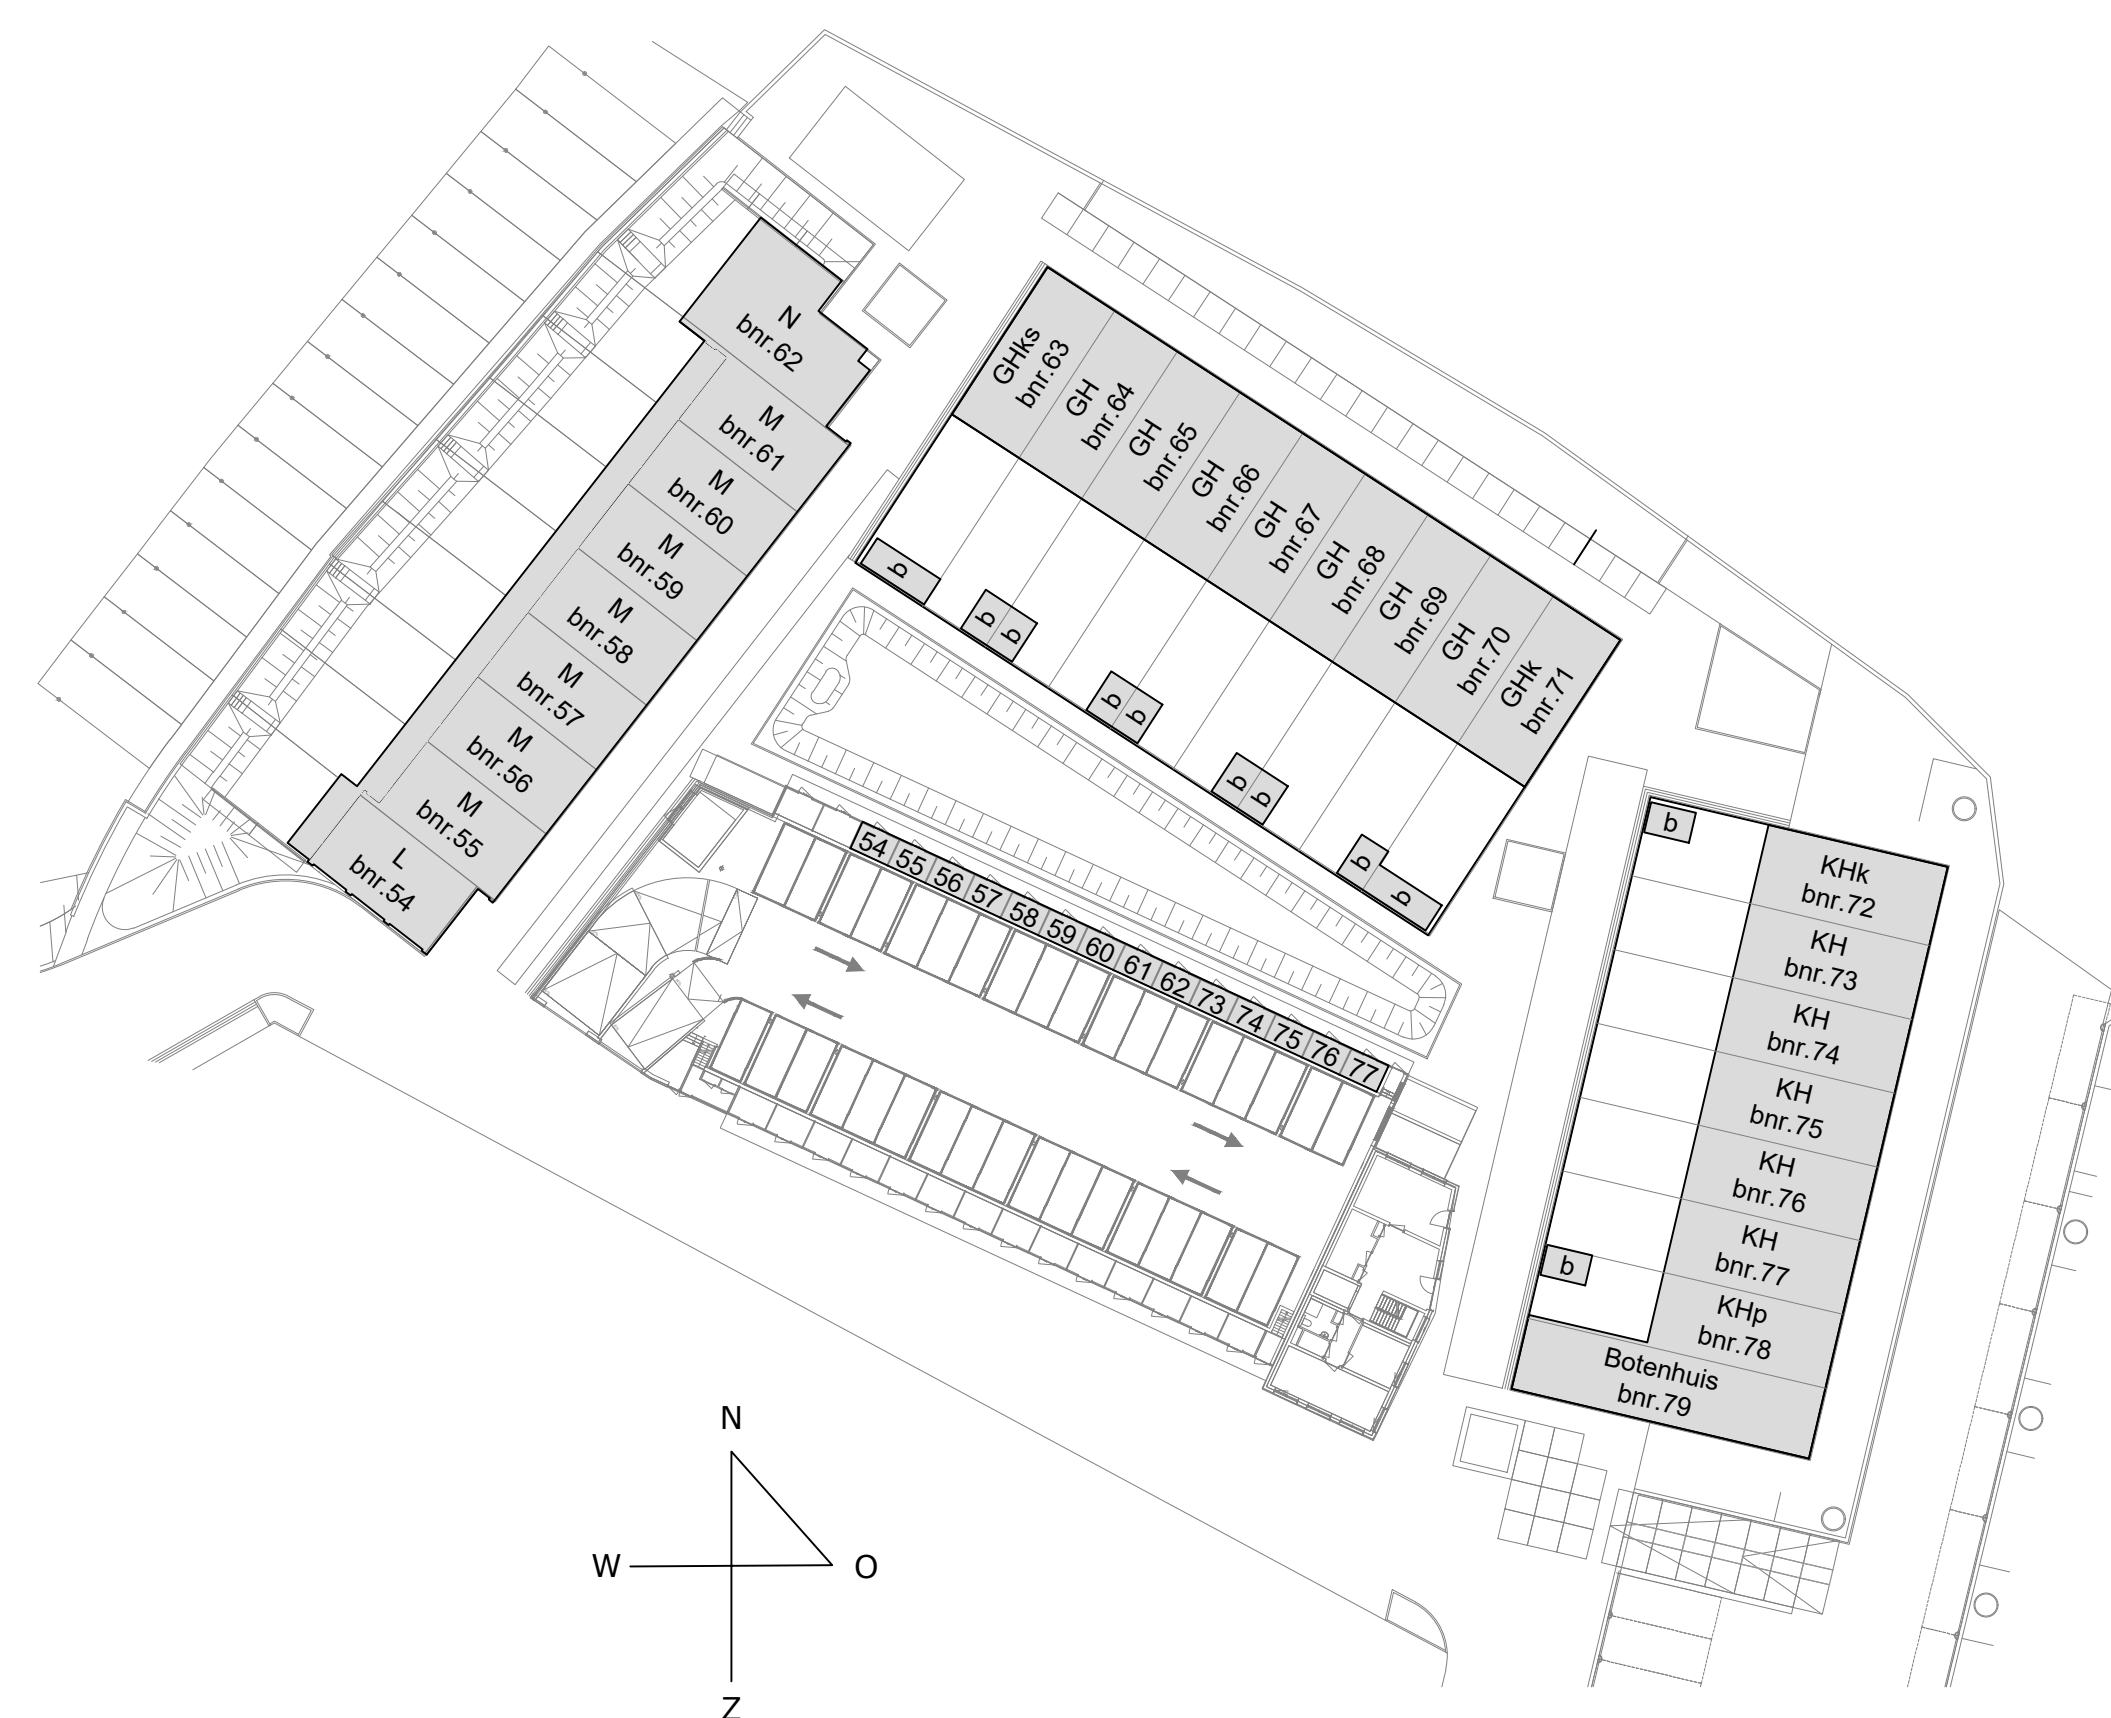

Industrieweg Zuid 24
Postbus 2
+31 (0)484 459 211
<http://www.hansbeen.nl>
3508 VX Amersfoort
3508 ZT Amersfoort
info@hansbeen.nl

project:
Oudewater Westerwal
projectnummer:
0286

onderwerp:
Fabriekseiland - Kleine Hal
Opties - Begane grond met tuin

schaal:
1: 50
formaat:
A0
datum:
07-10-2024
getekend:
ab

revisies:
A - 15-08-2025
B - 01-07-2025
C - 26-09-2025
D - 30-03-2026
E - 24-09-2026
F - 05-10-2026

tekeningnummer:
project fase:

B4120o
VK

Begane grond 1:50

© All rights reserved by Hans Been & V Amersfoort
Let op: teken in het werk controleren