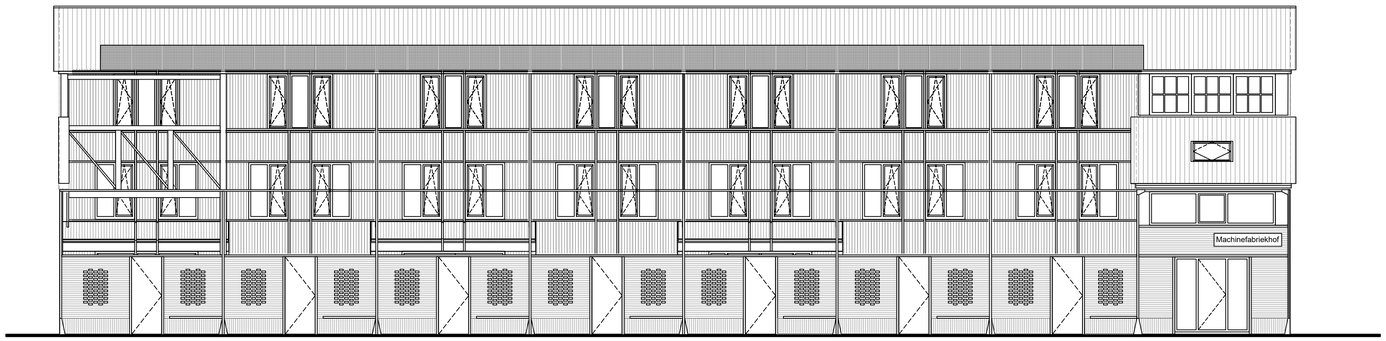

type KHk
bouwnummer 72

type KH
bouwnummer 73

type KH
bouwnummer 74

type KH
bouwnummer 75

type KH
bouwnummer 76

type KH
bouwnummer 77

type KHp
bouwnummer 78

Botenhuis
bouwnummer 79

Achtergevel 1:100

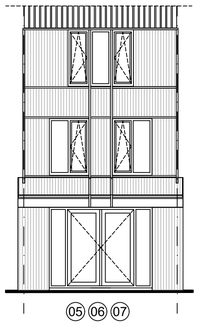

Fragment achtergevel 1:100

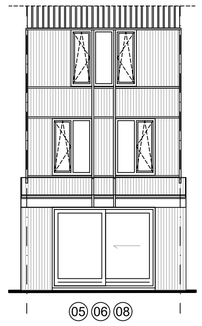

Fragment achtergevel 1:100

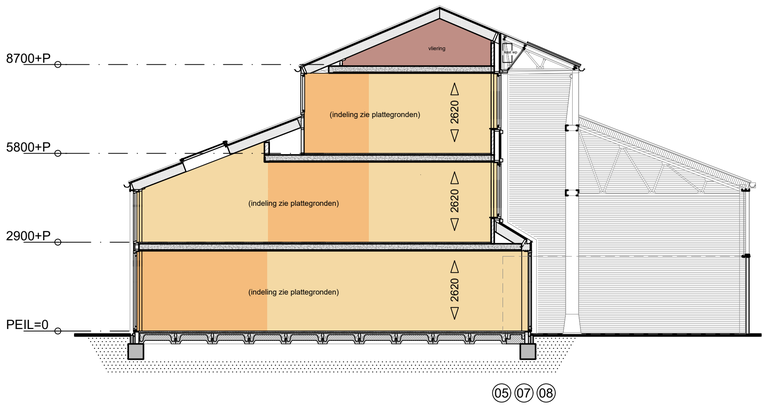

type KH/KHp/KHk
bouwnummer 72 t/m 78

Dwarsdoorsnede 1:100

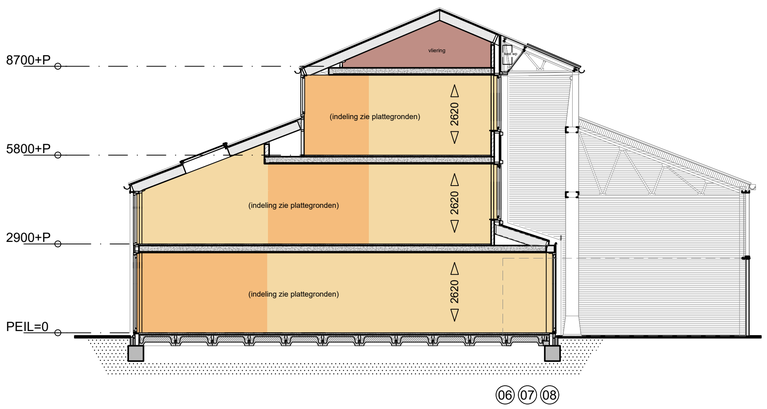

type KH/KHp/KHk
bouwnummer 72 t/m 78

Dwarsdoorsnede 1:100

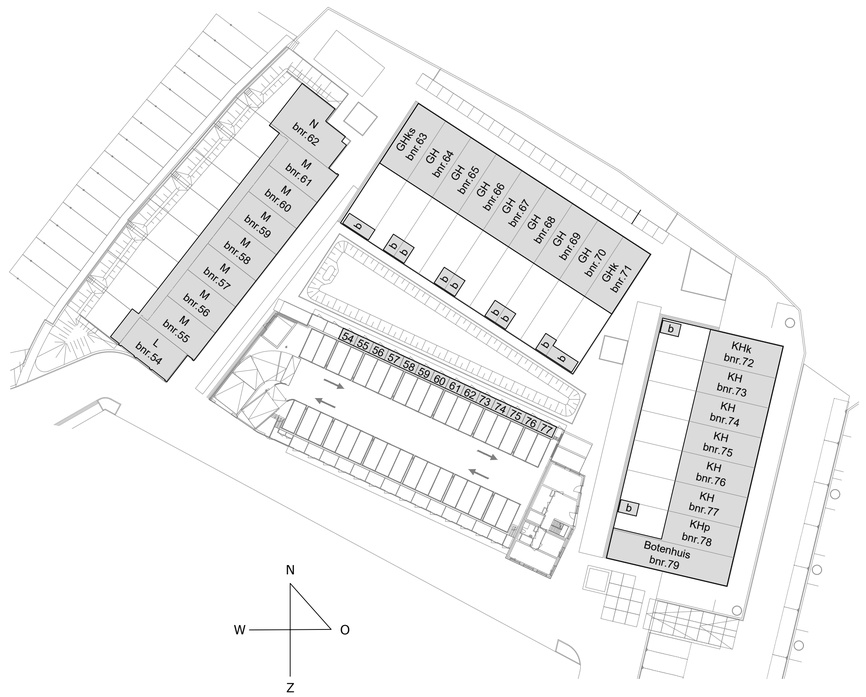

Renvooi opties

05 = 1,0m uitbouw, begane grond achtergevel

06 = 1,8m uitbouw, begane grond achtergevel

07 = dubbele deuren achtergevel

08 = schuifpui achtergevel

WONEN OP DE WESTERWAL OUDEWATER

HANS BEEN ARCHITECTEN BNA

Industrieweg Zuid 24 3958 VX Amerongen
Postbus 2 3958 ZT Amerongen
+31 (0)343 450 211 http://www.hansbeen.nl info@hansbeen.nl

project:
Oudewater Westerwal

projectnummer:
0286

onderwerp:
Fabriekseiland - Kleine Hal
Opties - Gevels / Doorsnedes

schaal: 1: 100
datum: 07-10-2024

formaat: A1
getekend: ab

revisie:
A - 13-06-2025
B - 01-07-2025
C - 07-07-2025
D - 26-09-2025
E - 30-03-2026
F - 05-10-2026

tekeningnummer: B4220o
project fase: VK

© All rights reserved by Hans Been B.V. Amerongen
Let op: maten in het werk controleren!