


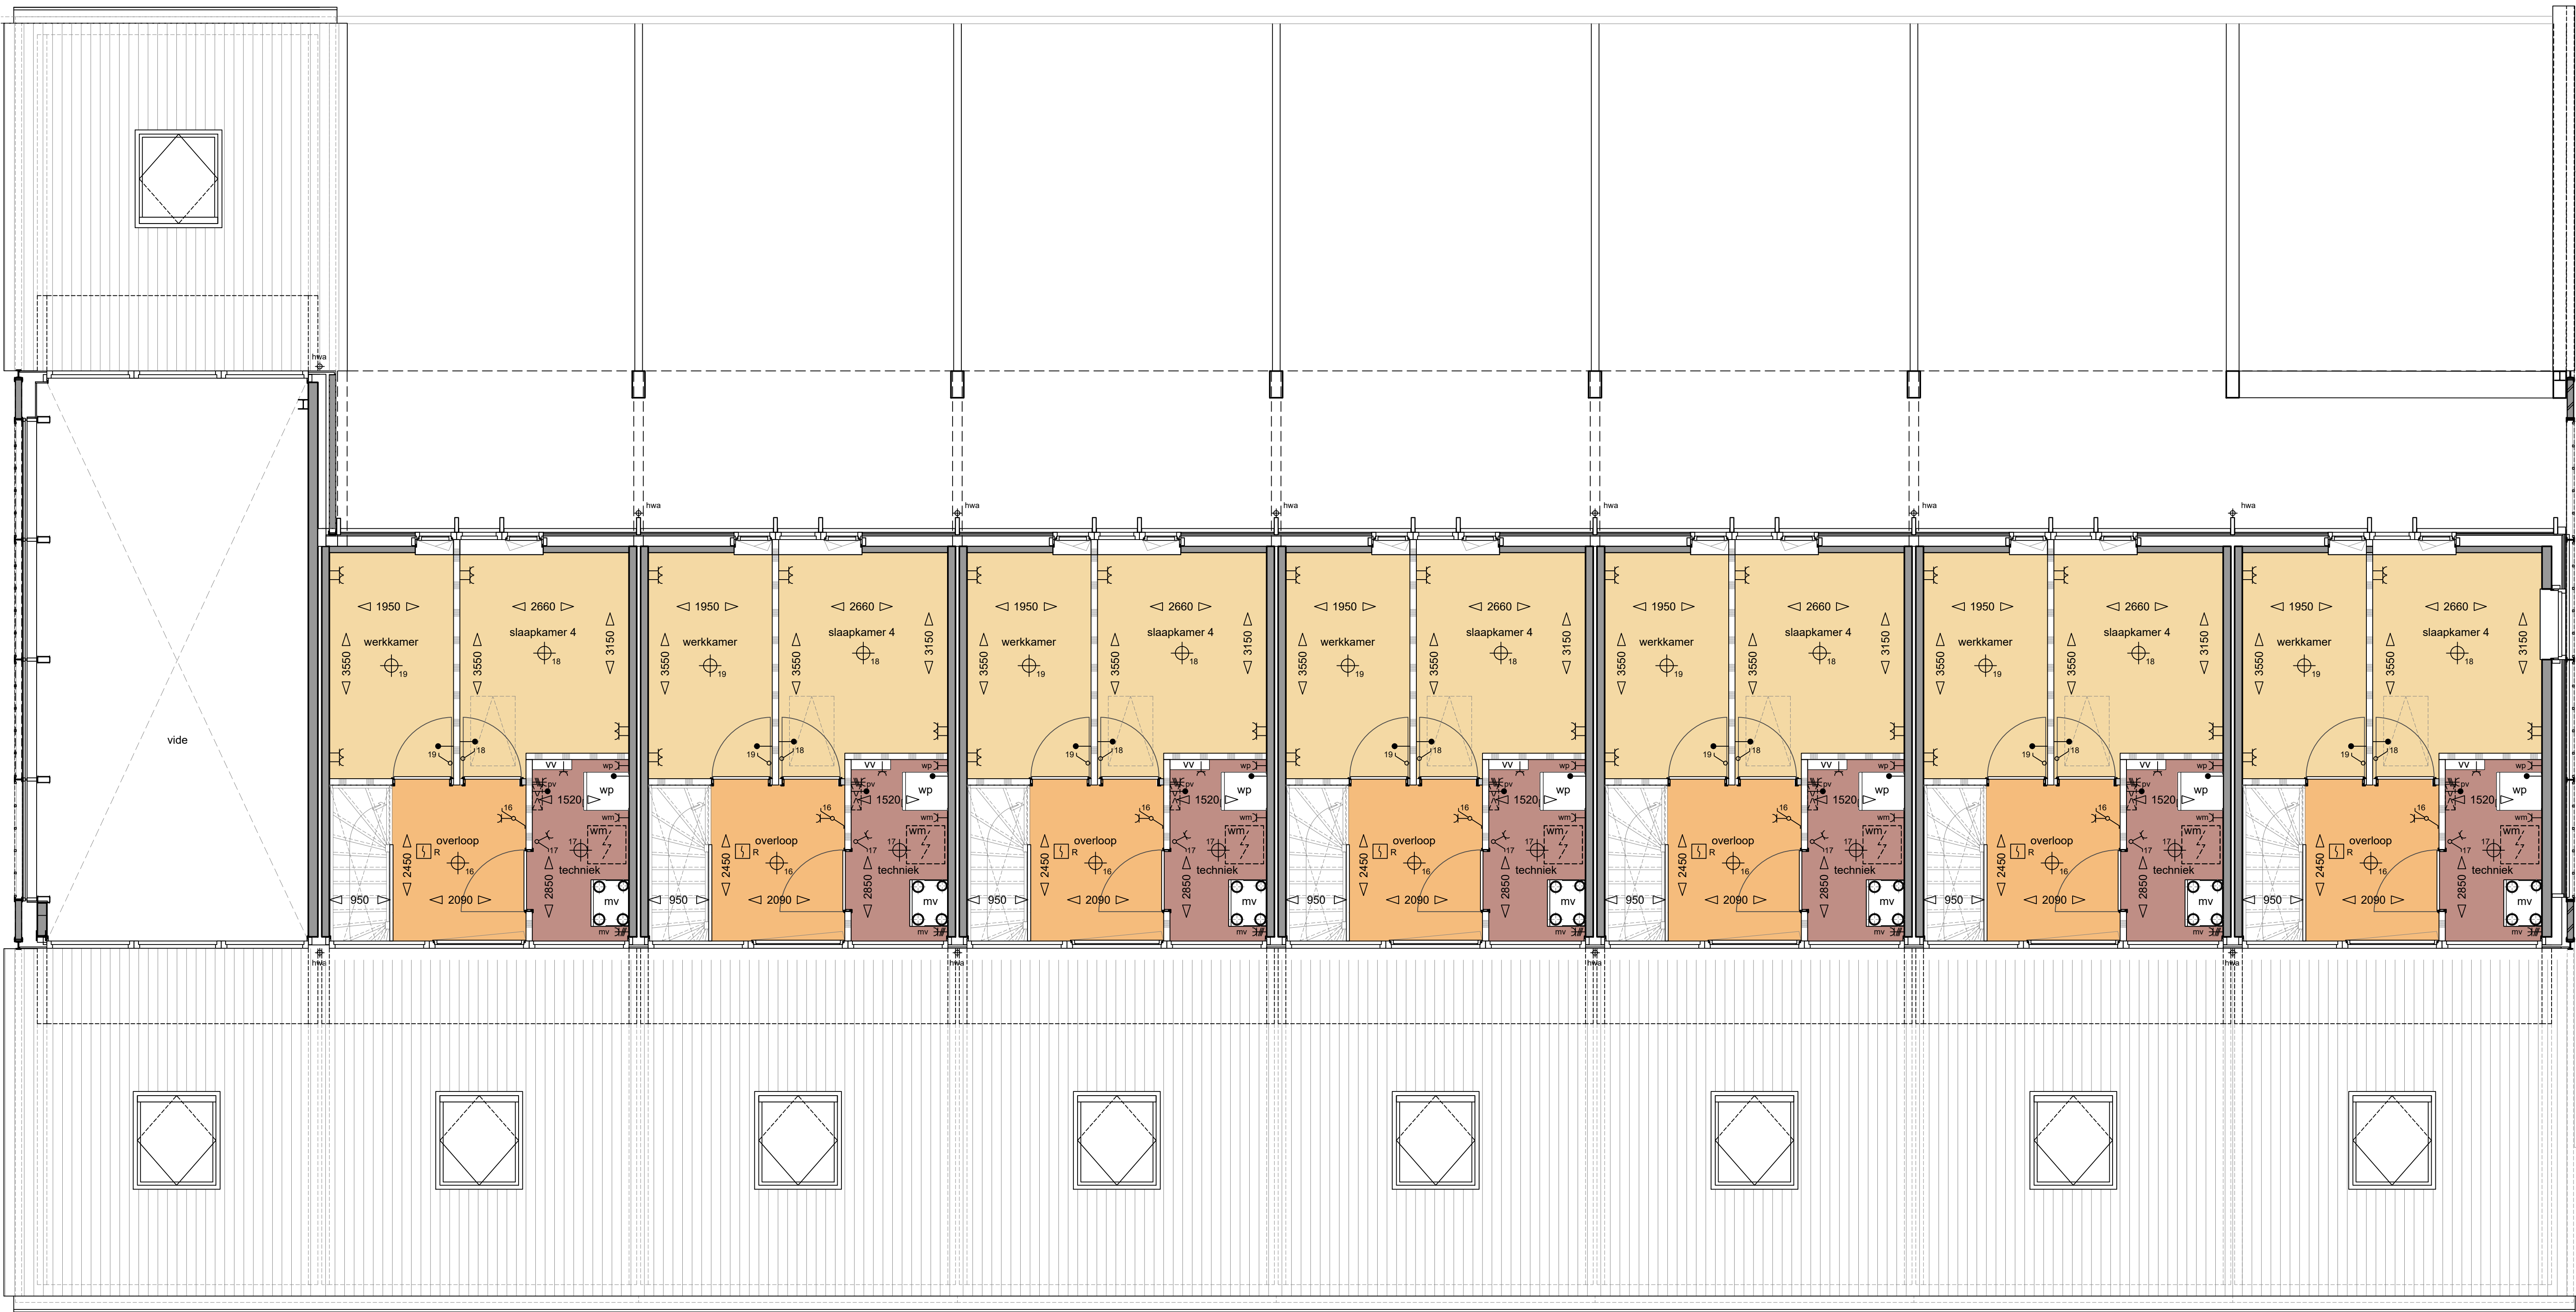

Botenhuis
bouwnummer 79

type KHp
bouwnummer 78

type KH
bouwnummer 77

type KH
bouwnummer 76

type KH
bouwnummer 75

type KH
bouwnummer 74

type KH
bouwnummer 73

type KHk
bouwnummer 72

2e Verdieping 1:50

Renvooi elektra


- eenpolige schakelaar
- serie schakelaar
- wisselschakelaar
- enkele wandcontactdoos geaard
- aansluiting afzuigkap
- aansluiting vaatwasser
- aansluiting koelkast
- aansluiting combimagnetron
- aansluiting elektrische radiator
- aansluiting wasmachine
- wandcontactdoos penlex
- dubbele wandcontactdoos geaard (opbouw)
- dubbele wandcontactdoos geaard (dubbele doos)
- aansluiting mechanische ventilatie
- aansluiting omvormer pv-panelen
- bediening mechanische ventilatie
- bediening thermostaat
- datakabel warmtepomp
- datakabel omvormen (pv-panelen)
- loze leiding
- plafondlichtpunt
- wandlichtpunt
- wandlichtpunt buiten
- wandlichtpunt buiten incl. armatuur
- wandlichtpunt buiten incl. armatuur met schermerschakeling
- drukknoop i.b.v. belinstallatie
- belinstallatie (schel)

Renvooi installaties

- opstelplaats wasmachine
- opstelplaats wasdroger
- opstelplaats verdeler vloerverwarming
- opstelplaats elektrische radiator badkamer
- opstelplaats warmtepomp (aangesloten op buitenunit)
- opstelplaats warmteterugwinning
- aansluitpunt omvormer pv-panelen
- opstelplaats warmtepomp buitenunit (locatie buitenunit ter indicatie)
- panelen
- verdeling op dak is indicatief

Renvooi brandveiligheid

- rookmelder conform NEN 2555 geplaatst

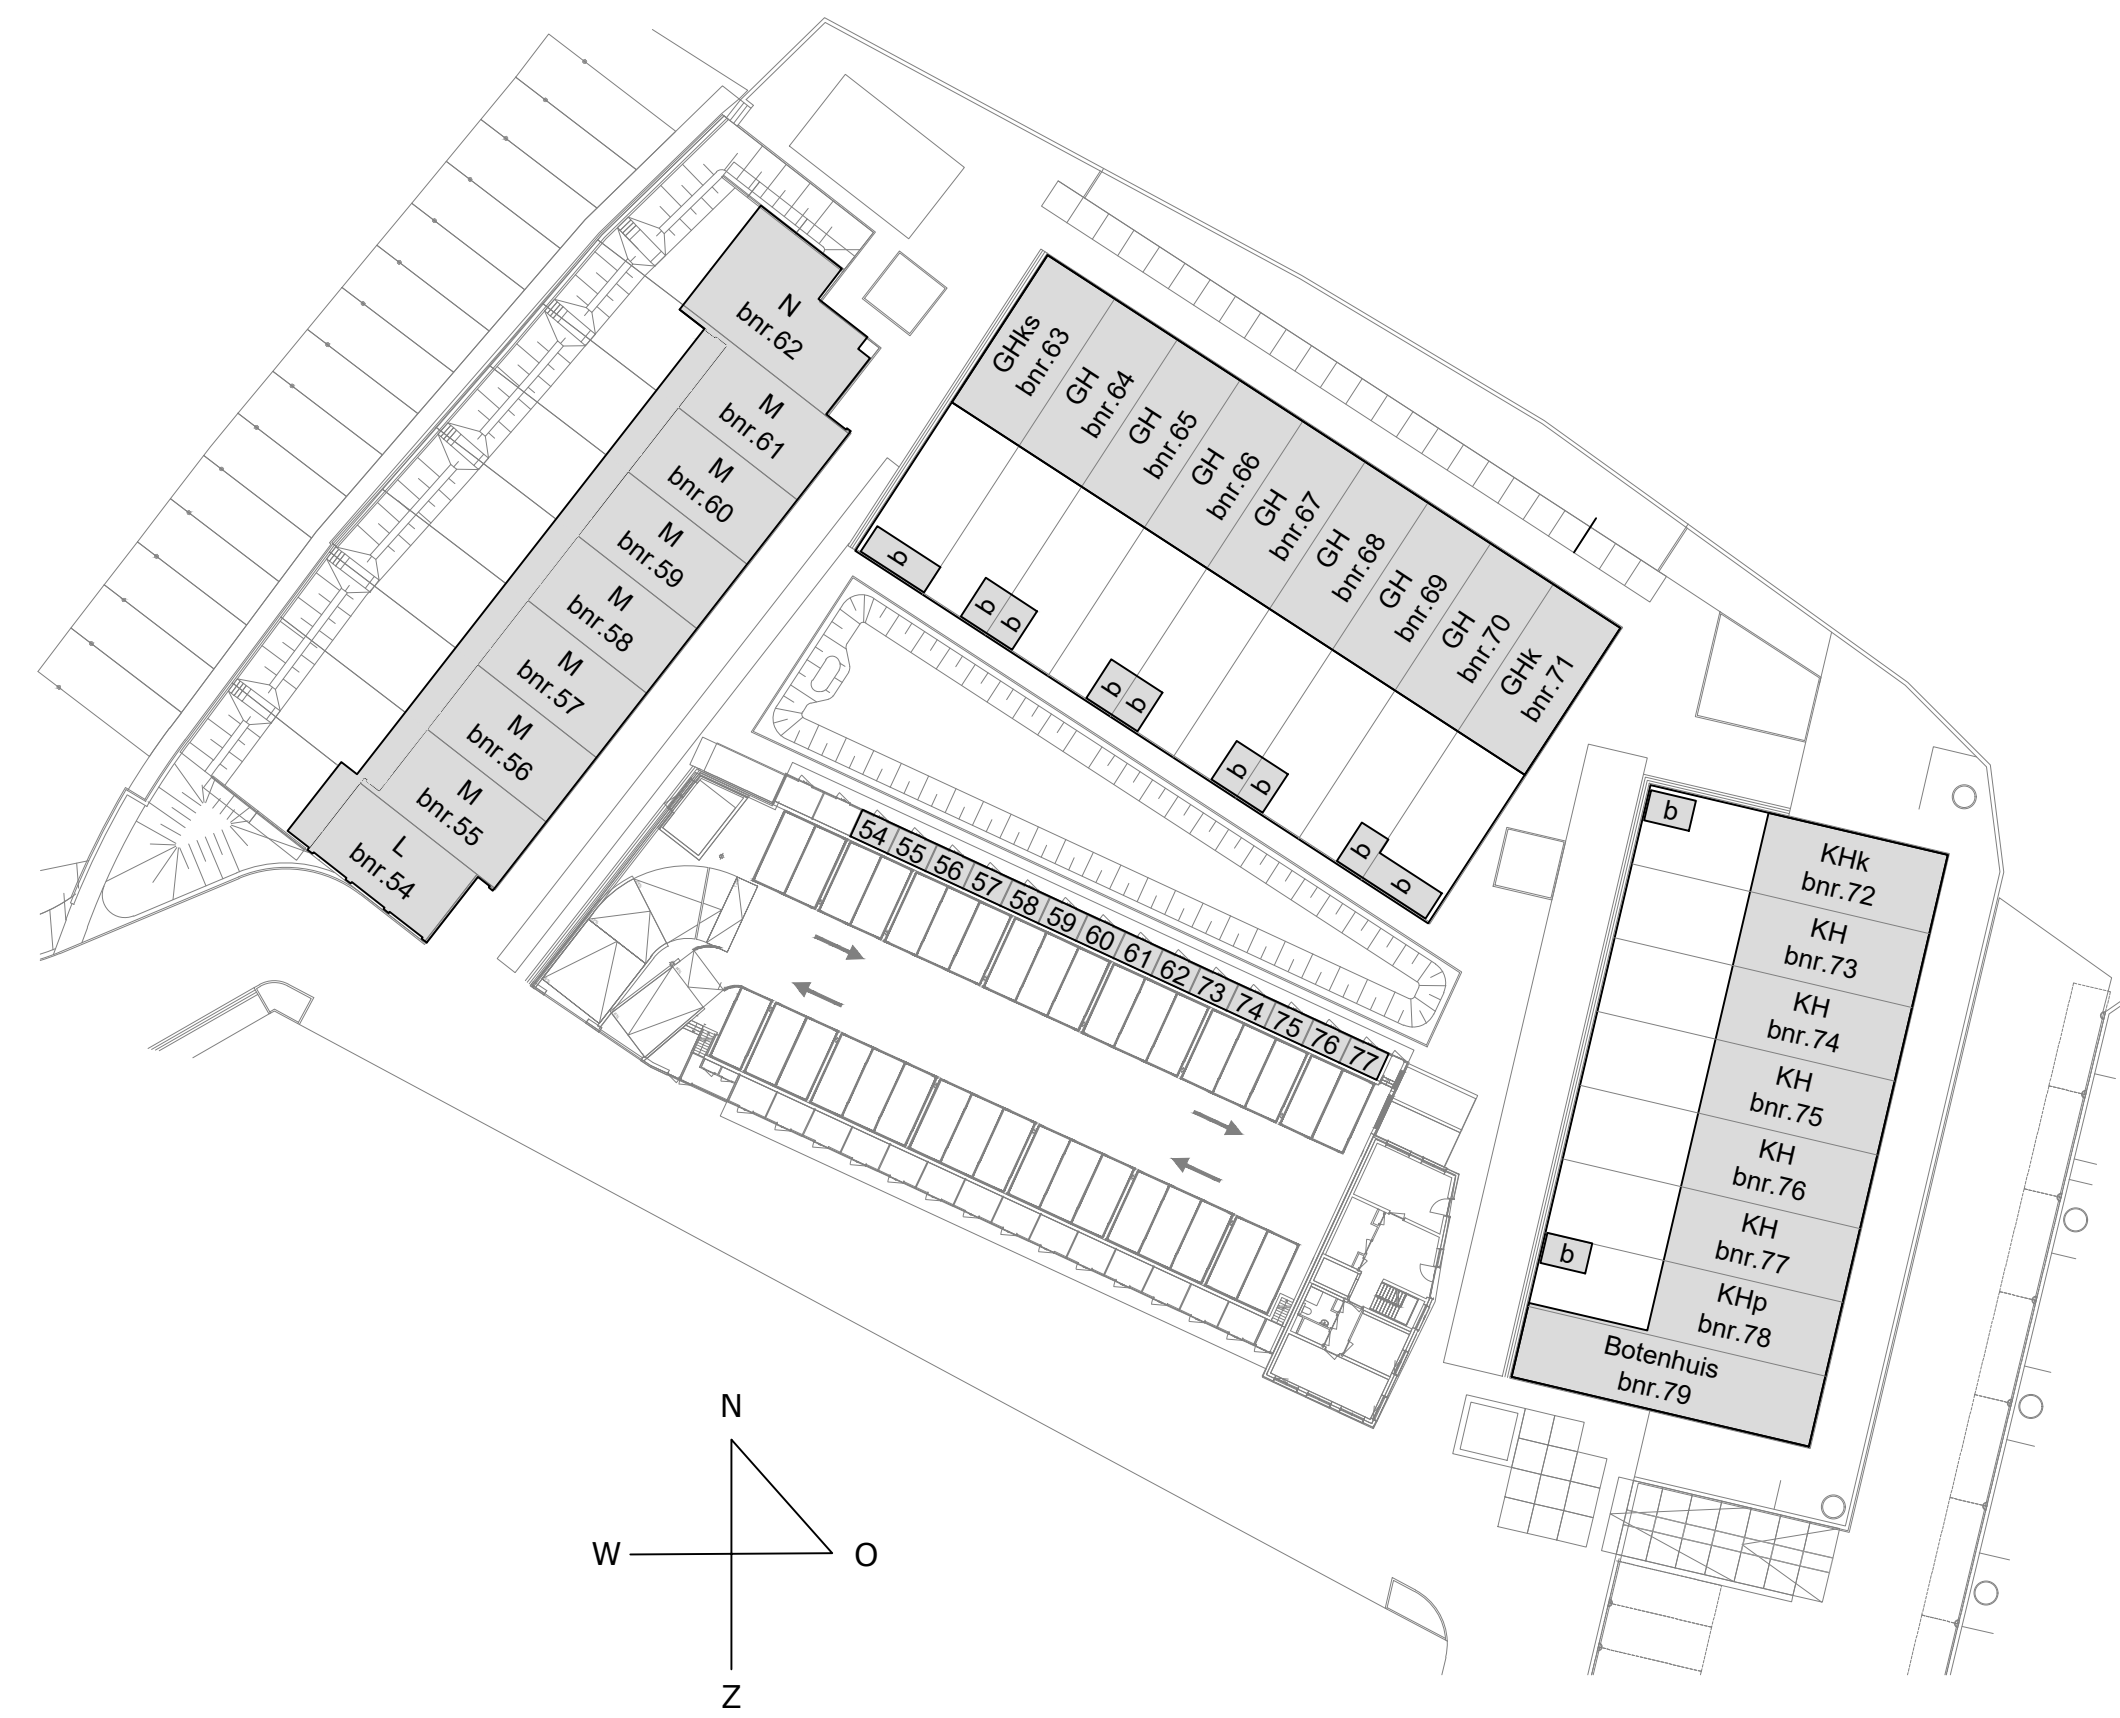

WONEN OP DE
WESTERWAL
OUDERWATER

HANS BEEN
ARCHITECTEN BNA

Industrieweg 2, 343 24
Postbus 2
+31 (0)484 450 211
<http://www.hansbeen.nl>
info@hansbeen.nl

project:
Oudewater Westerwal
projectnummer:
0286

onderwerp:
**Fabriekseiland - Kleine Hal
2e Verdieping**

schaal:
1: 50
formaat:
A0

datum:
07-10-2024
getekend:
ab

revisie:
A - 13-08-2025
B - 01-07-2025
C - 26-09-2025
D - 30-03-2026
E - 05-10-2026
F -
tekeningnummer:
B4122
project fase:
VK