


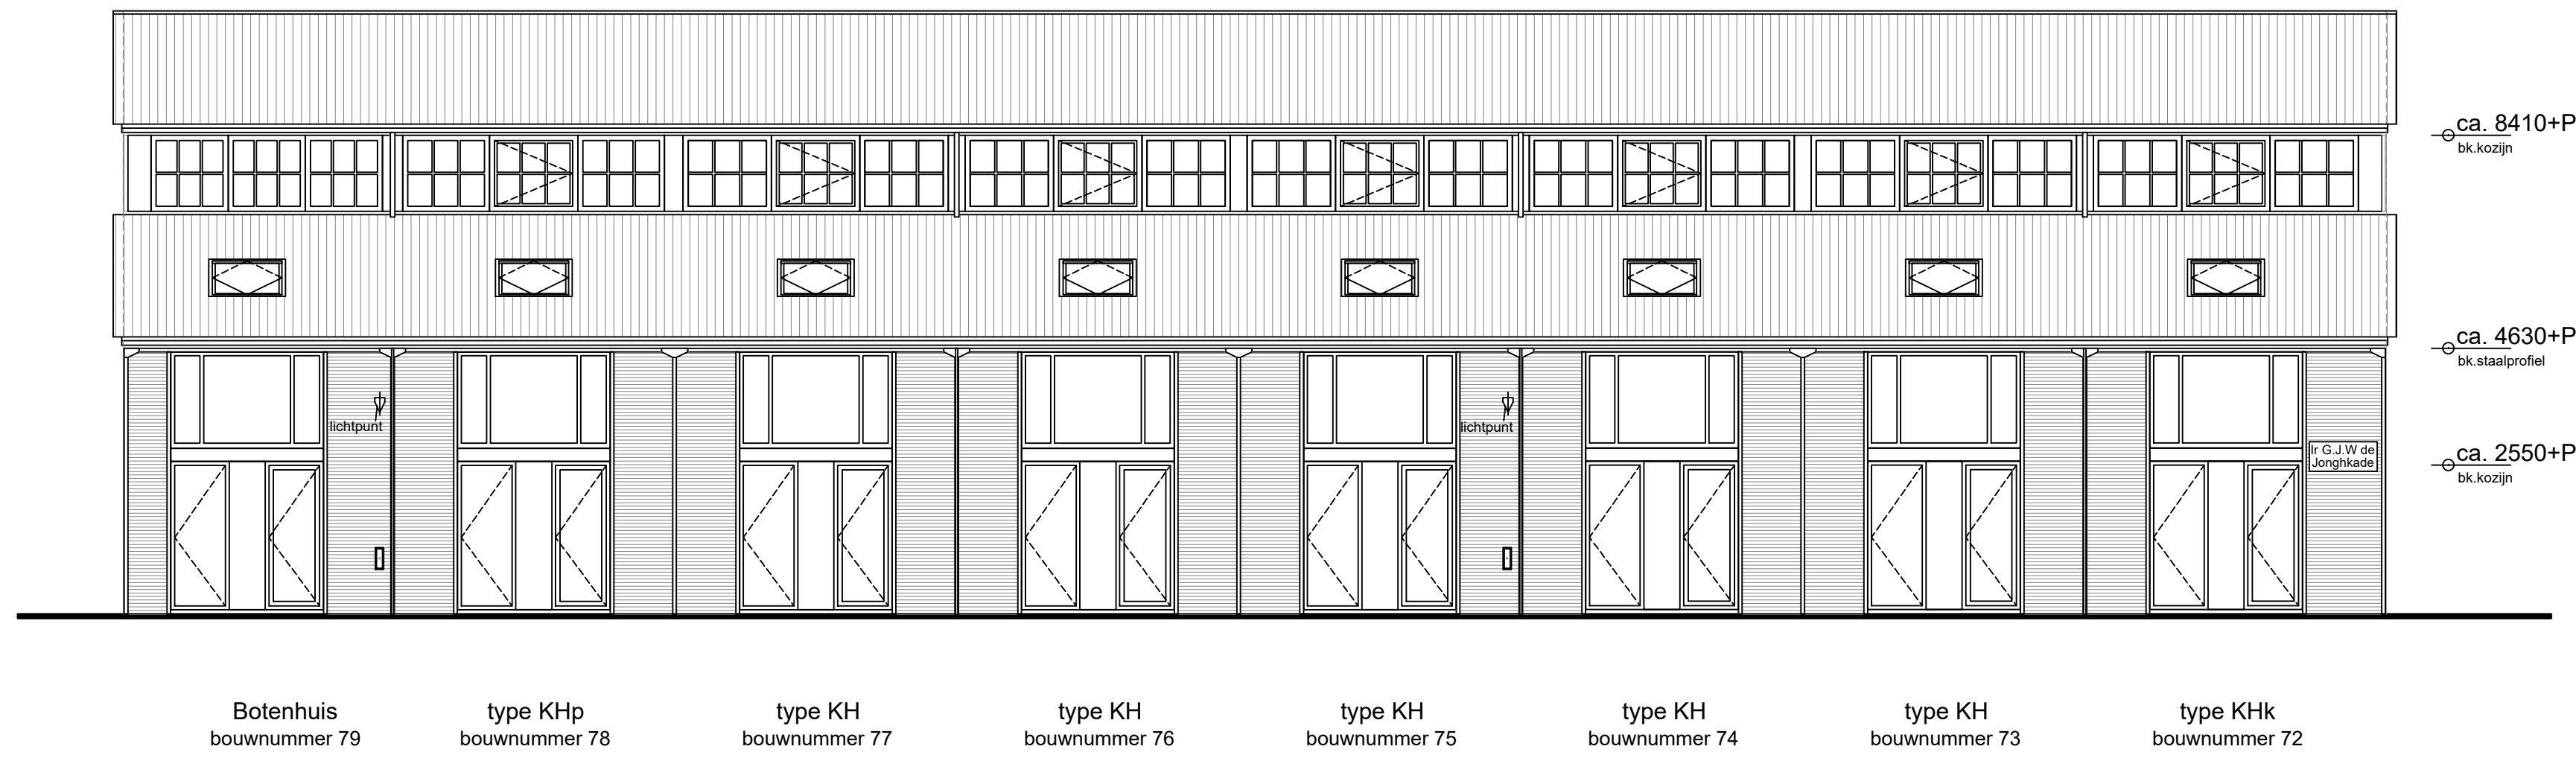


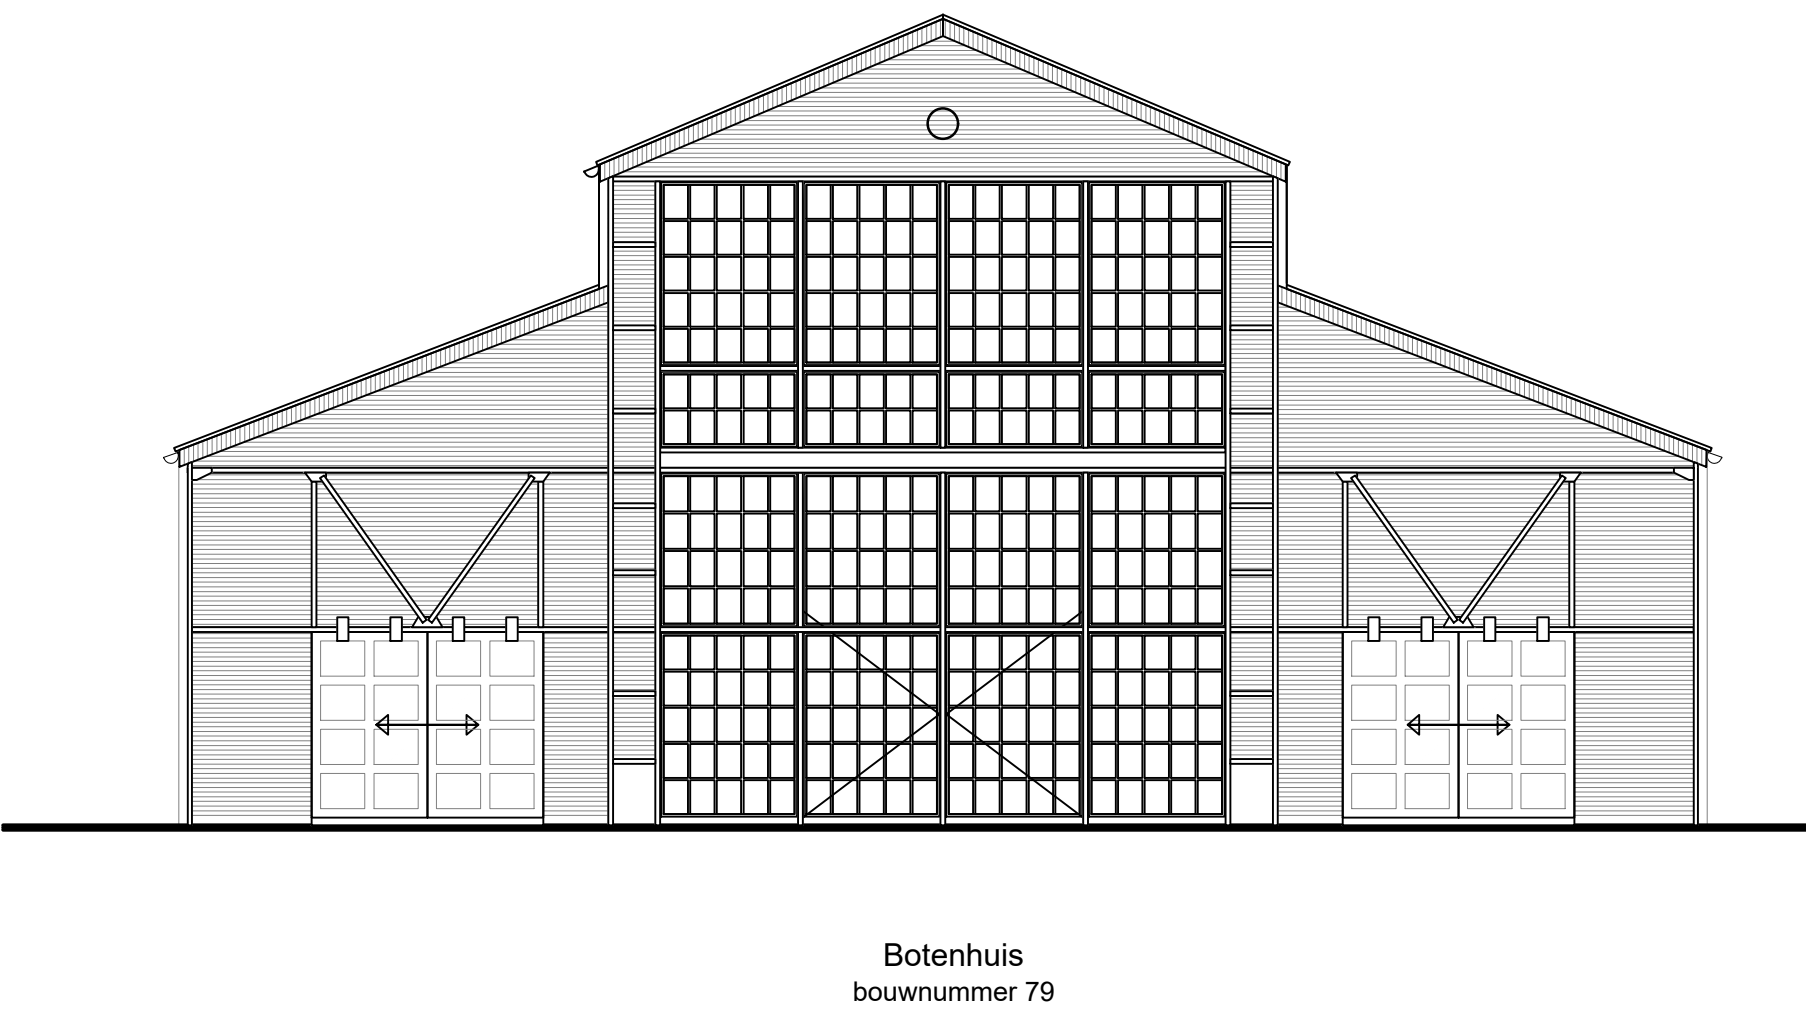


Voorgevel 1:100

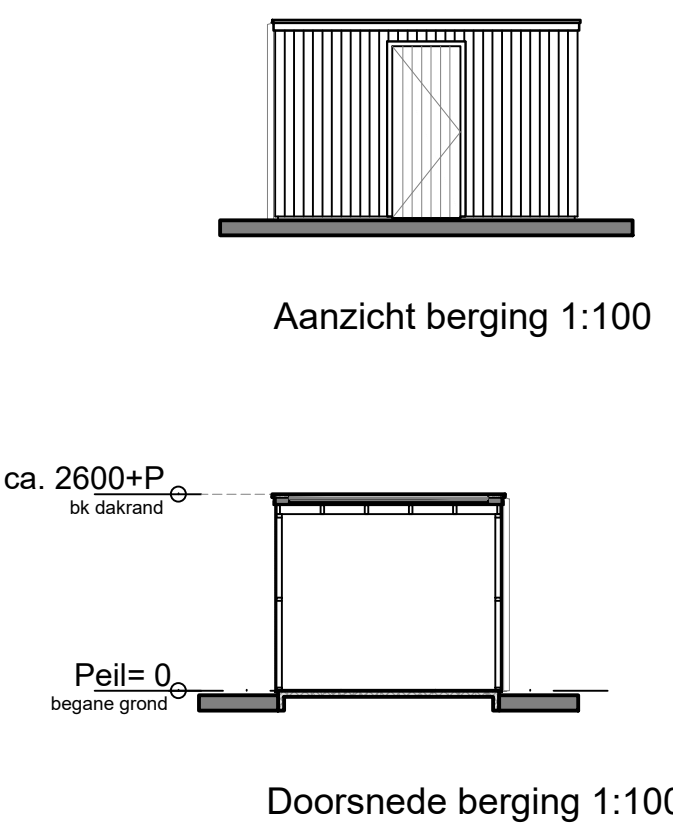


Kopgevel links 1:100

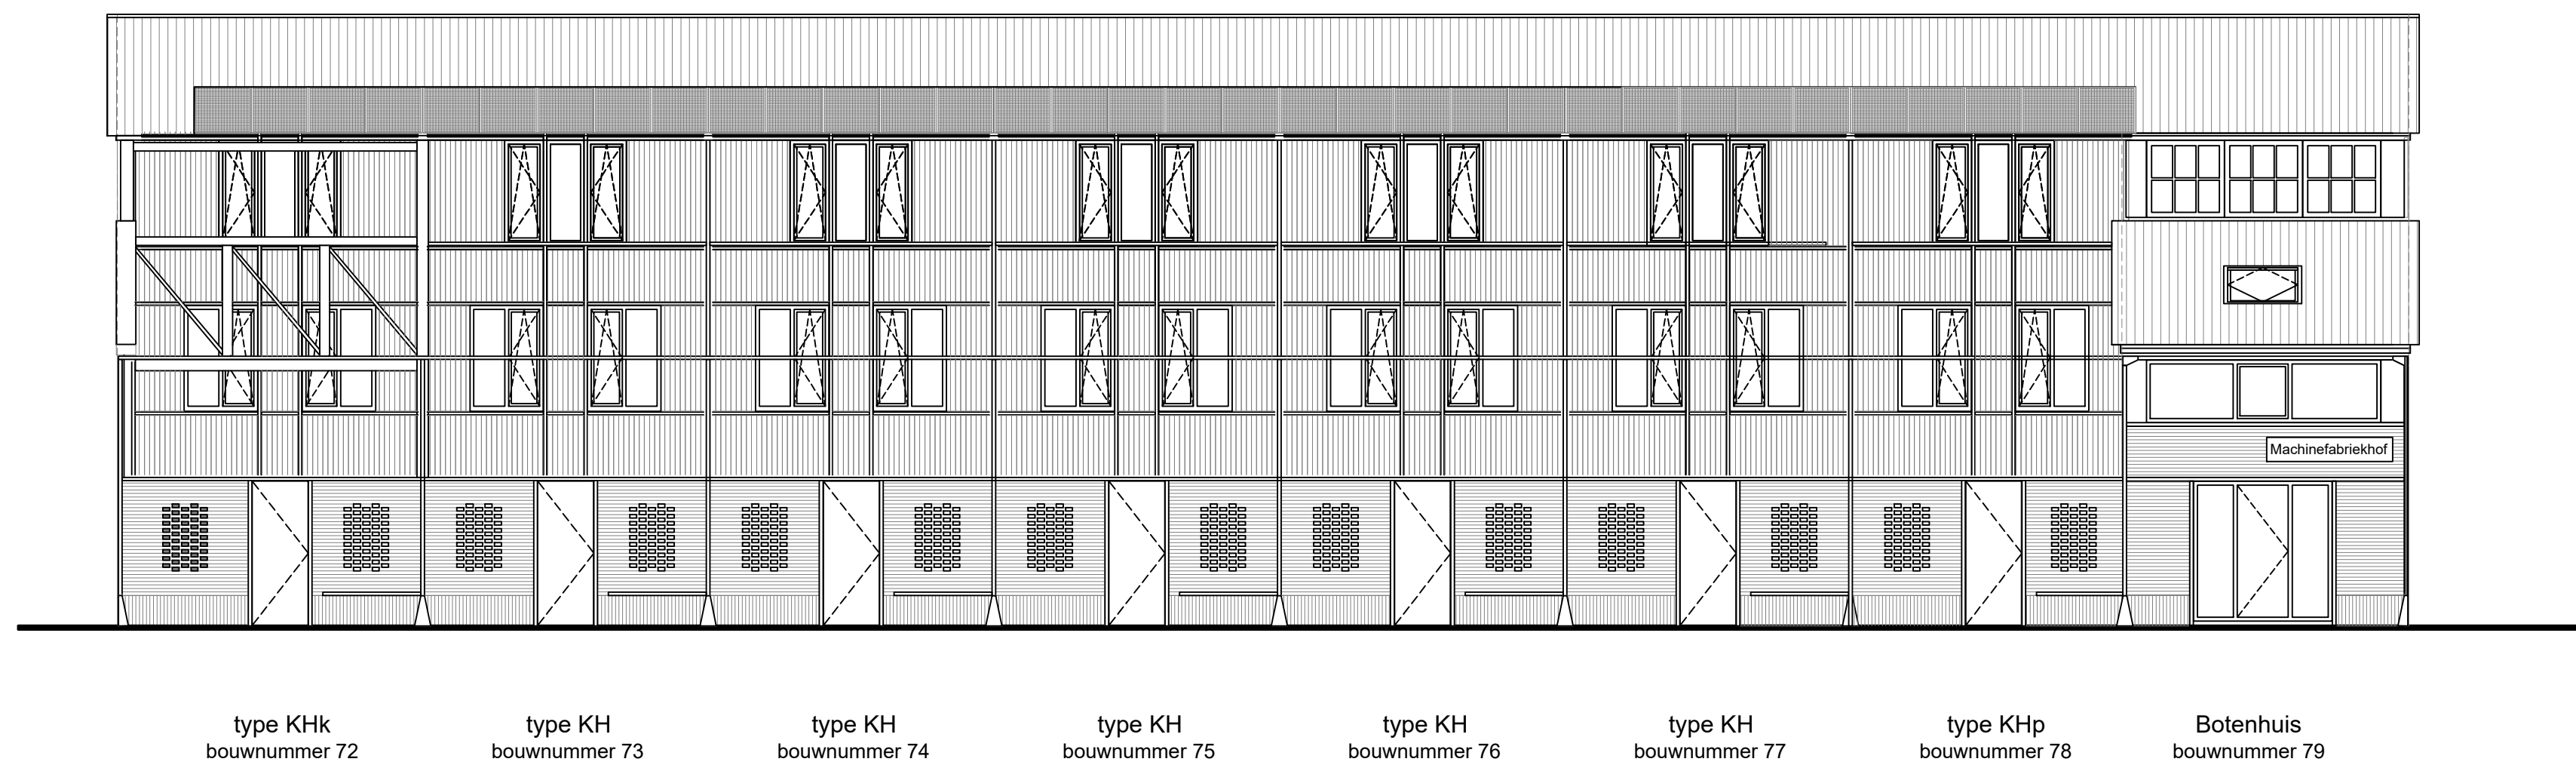


Achtergevel 1:100

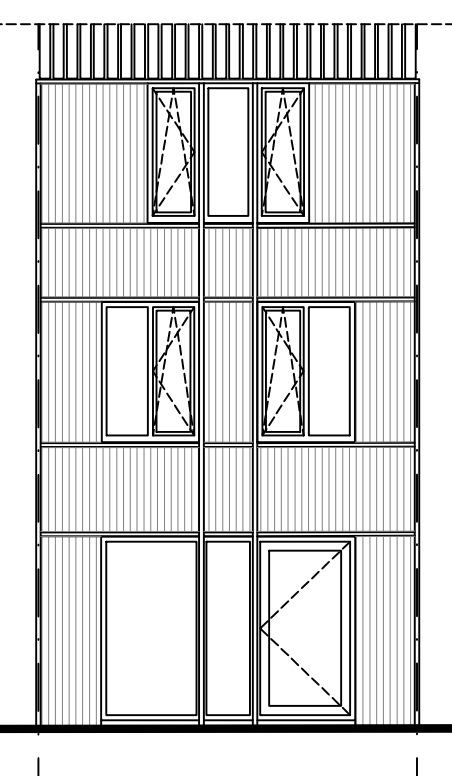


Fragment achtergevel 1:100

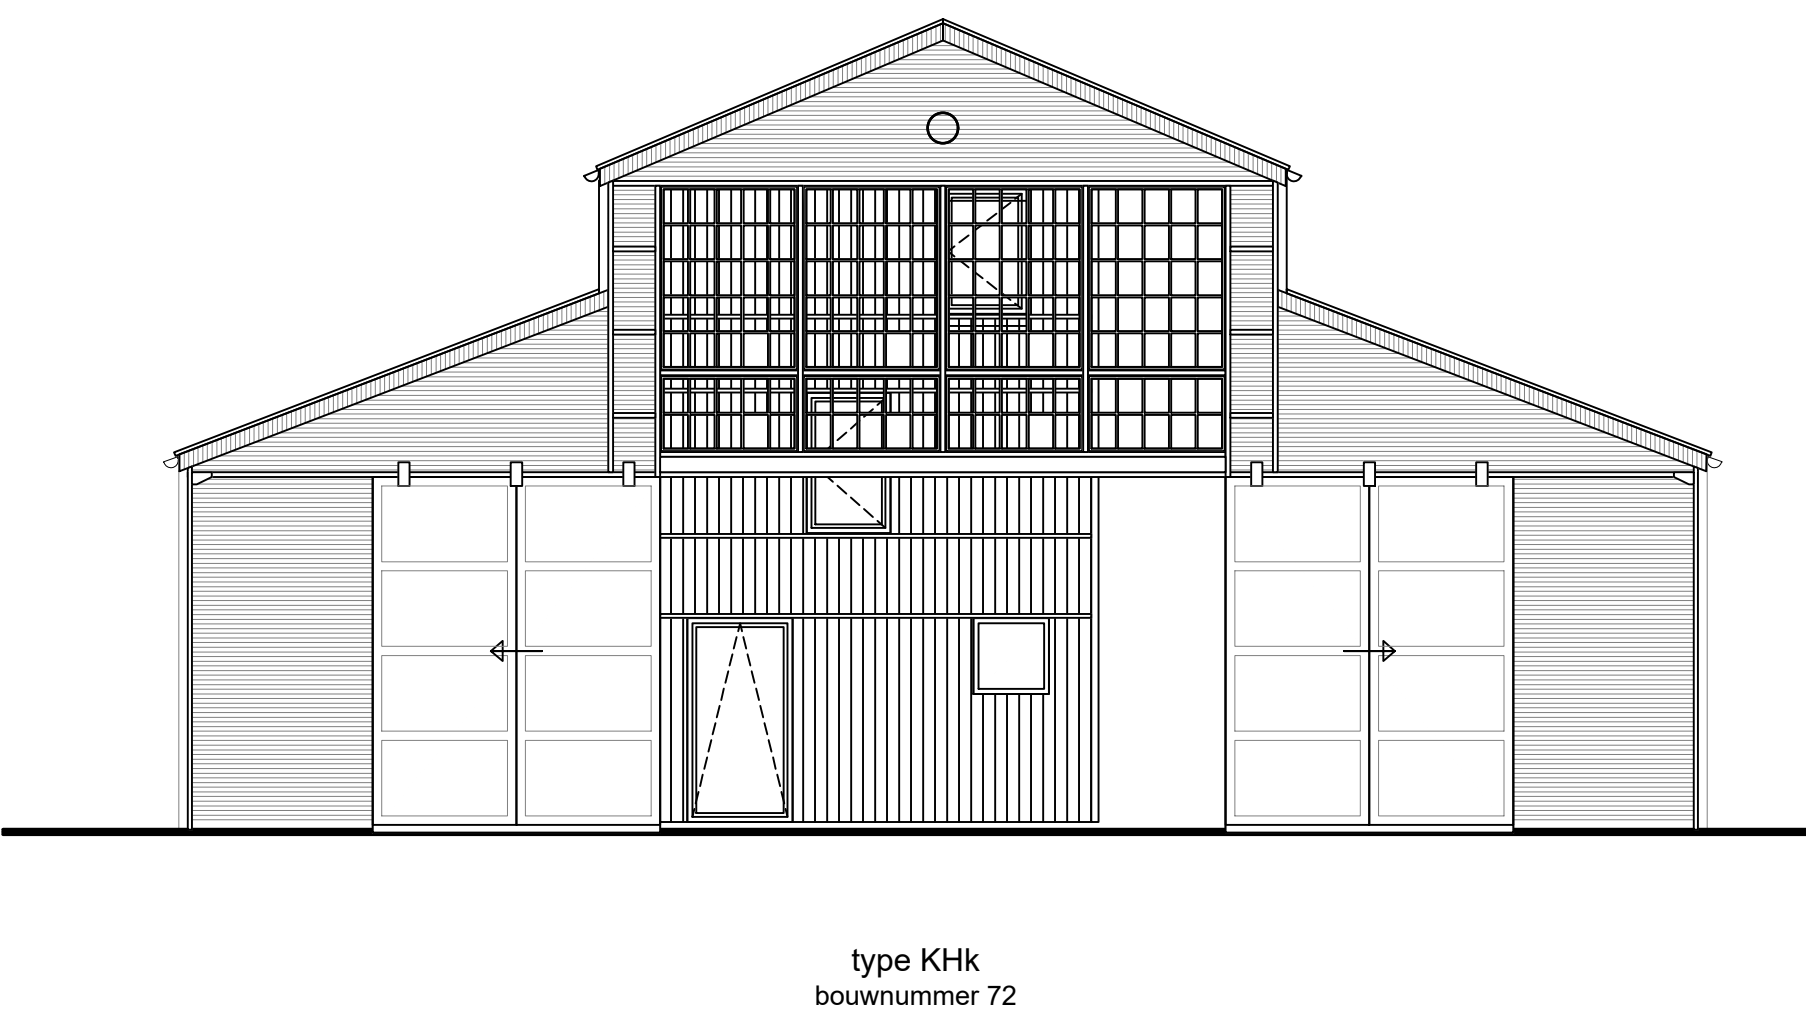


Kopgevel rechts 1:100

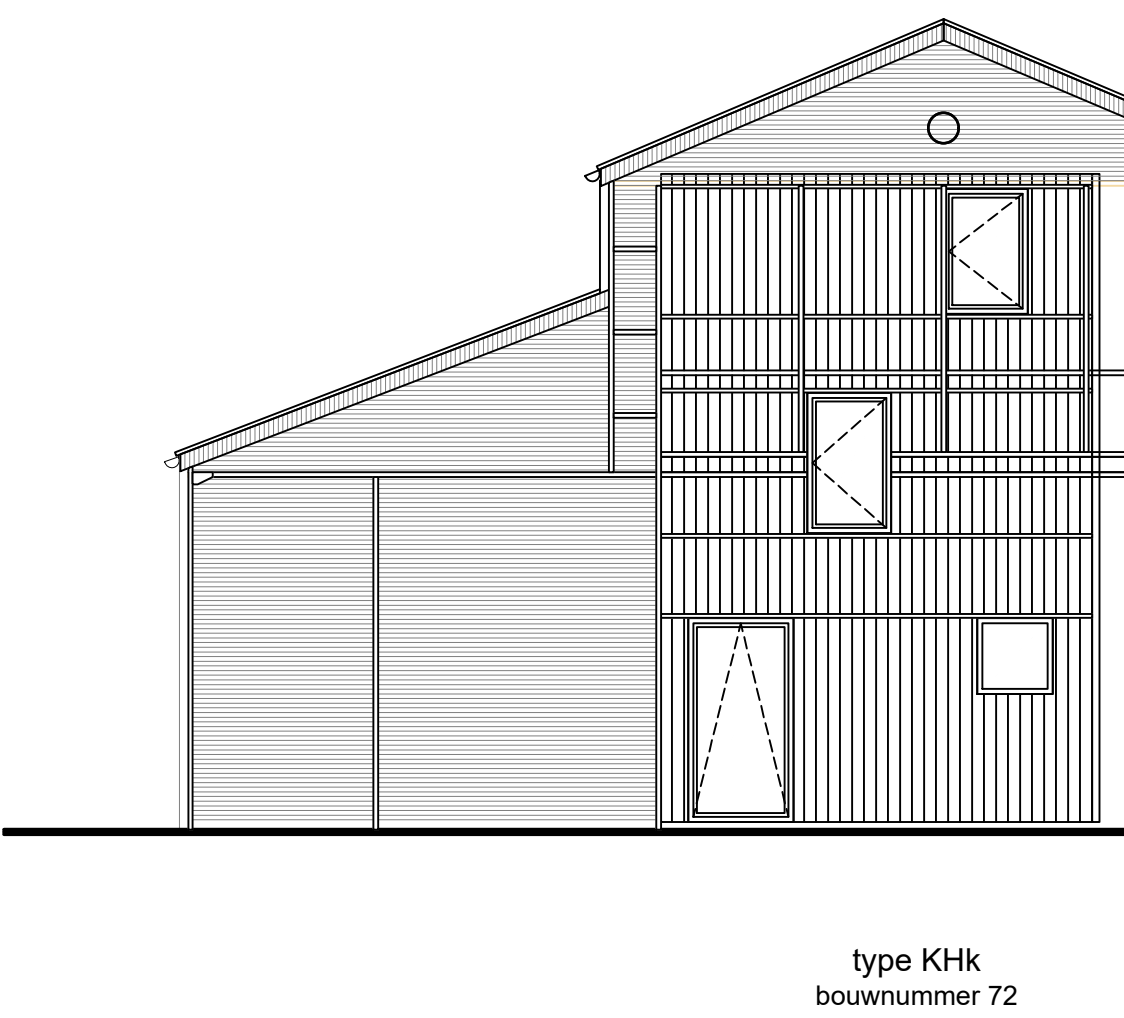


Fragment kopgevel rechts 1:100

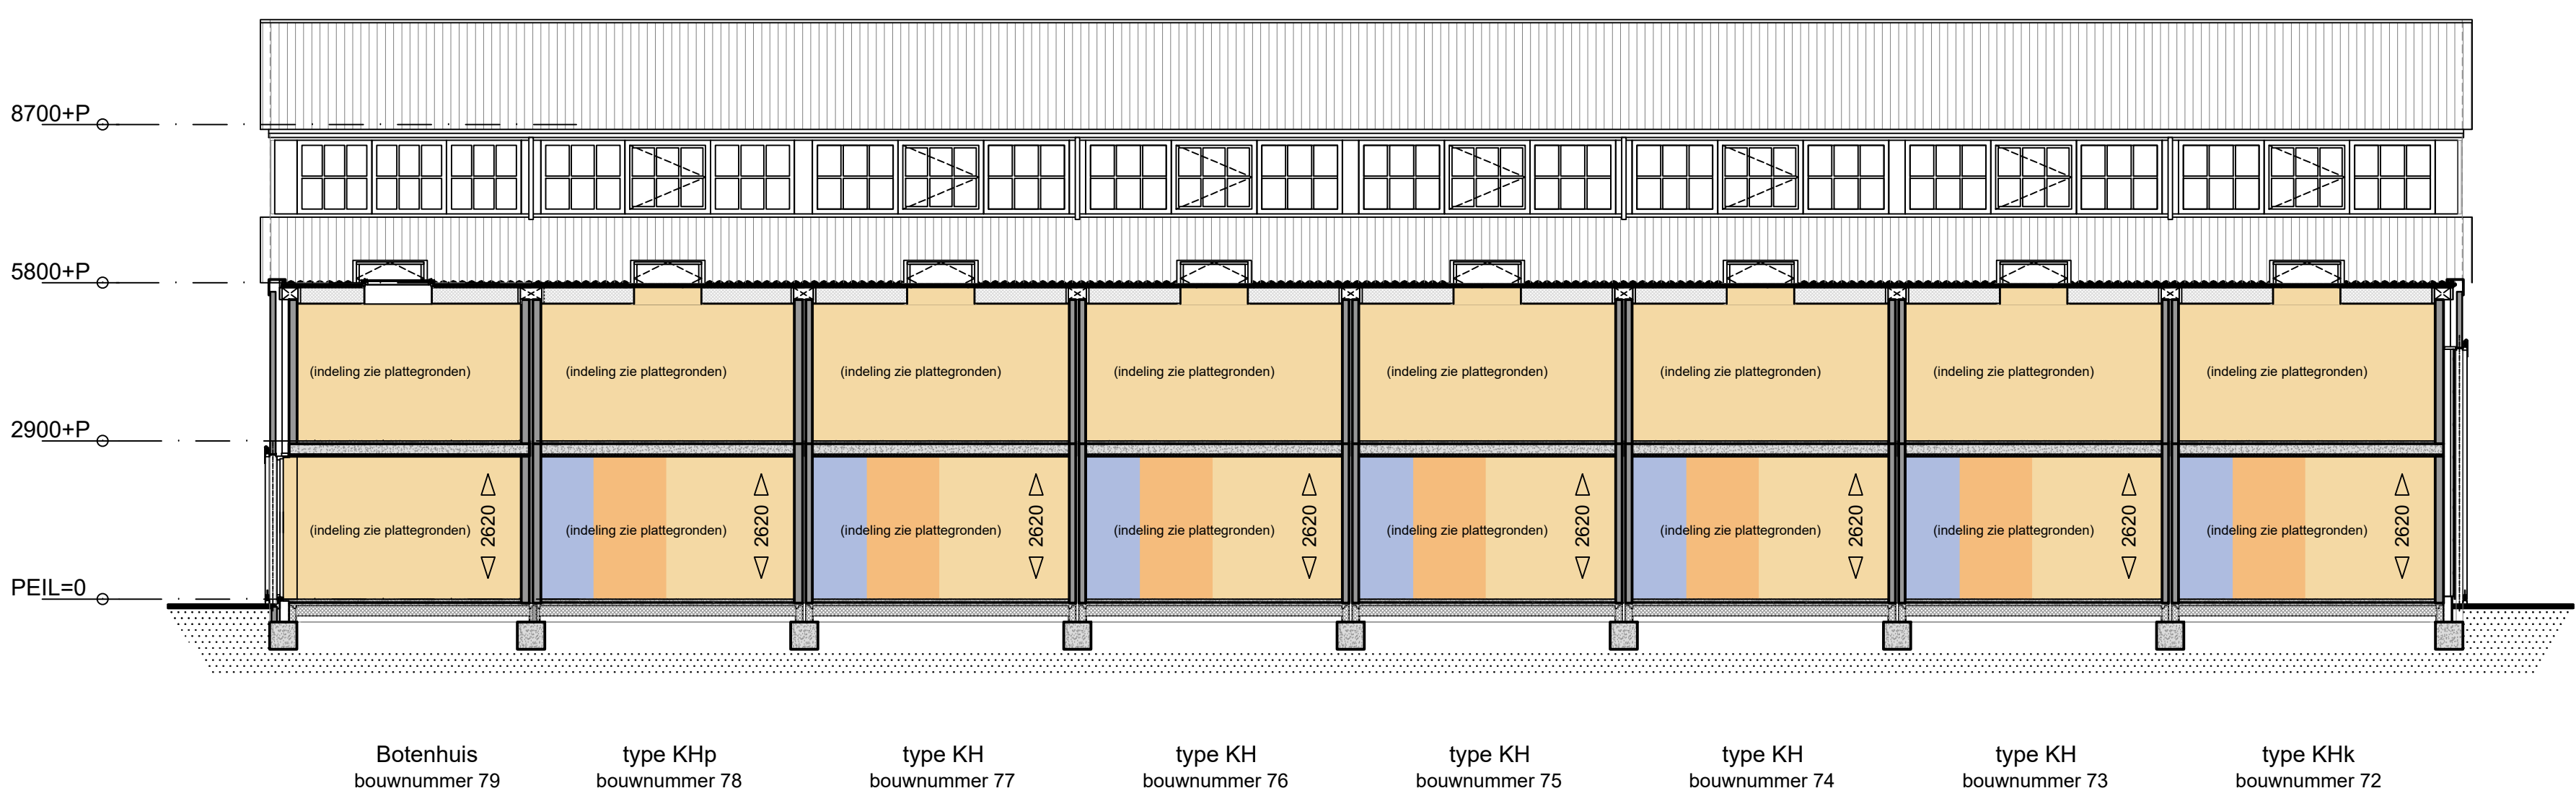


Langsdoorsnede 1:100

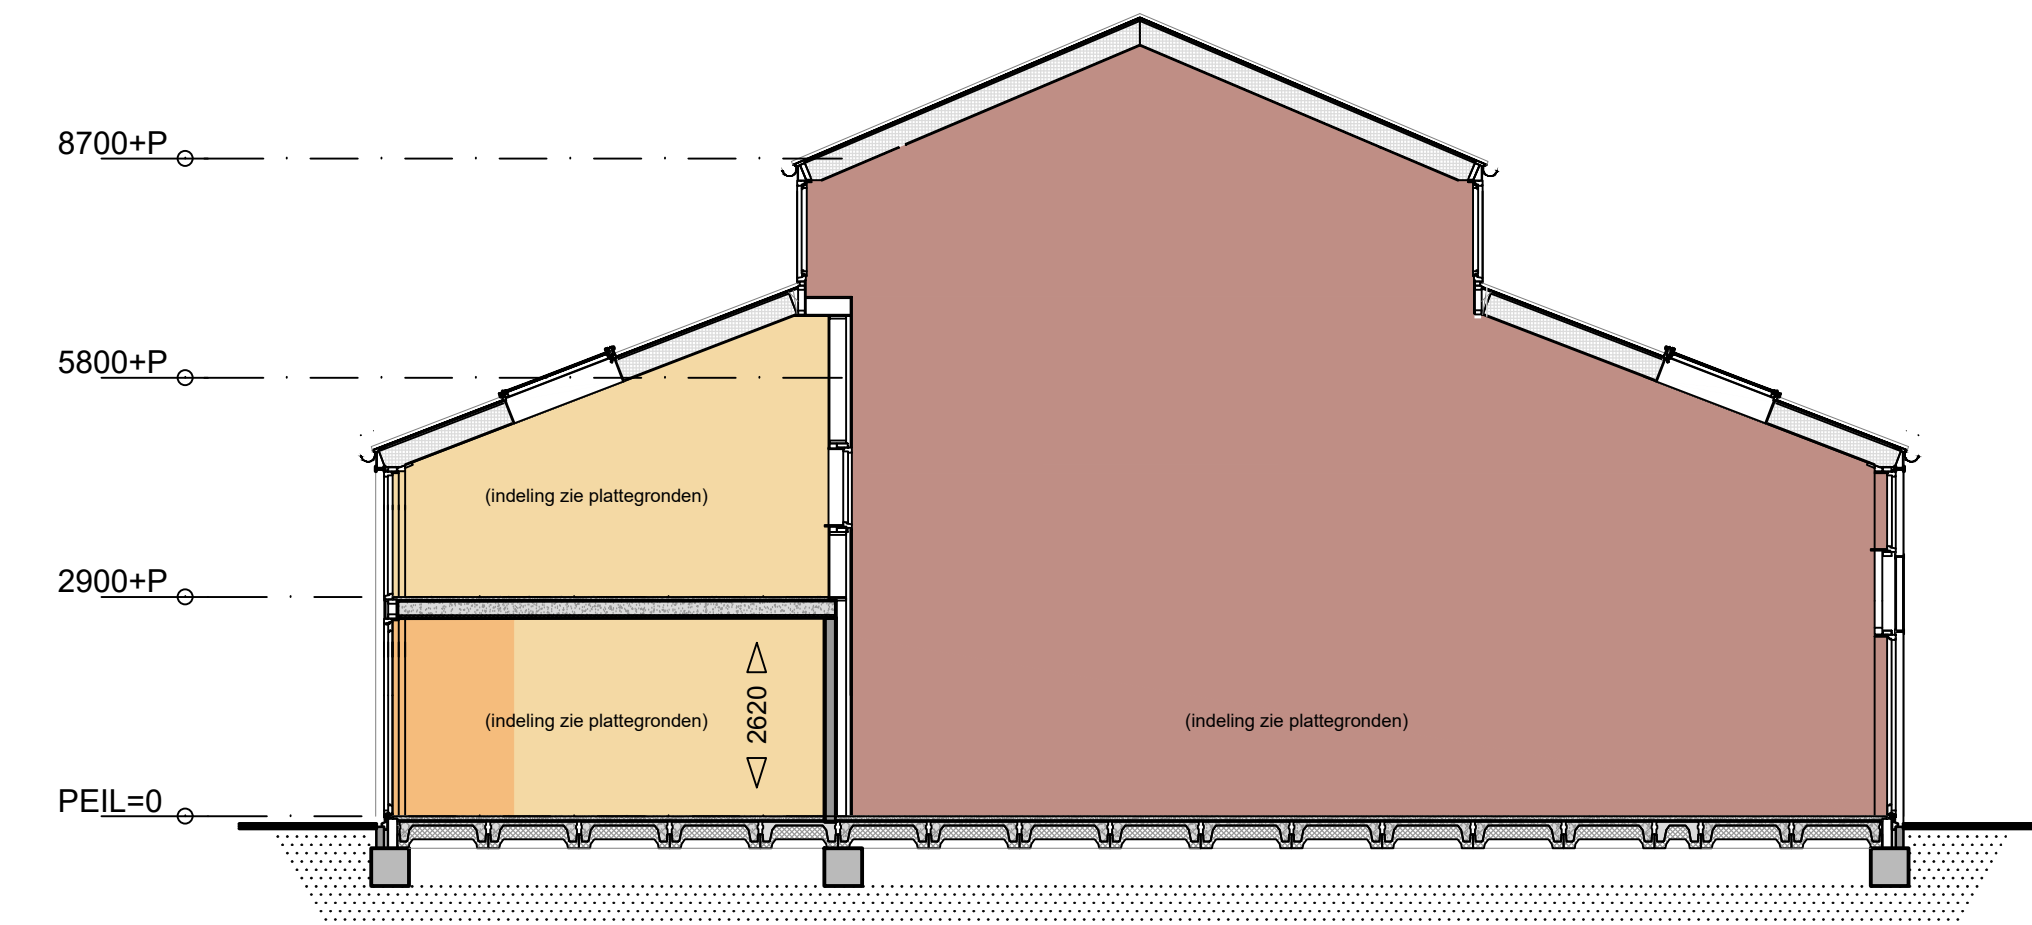

Dwarsdoorsnede 1:100

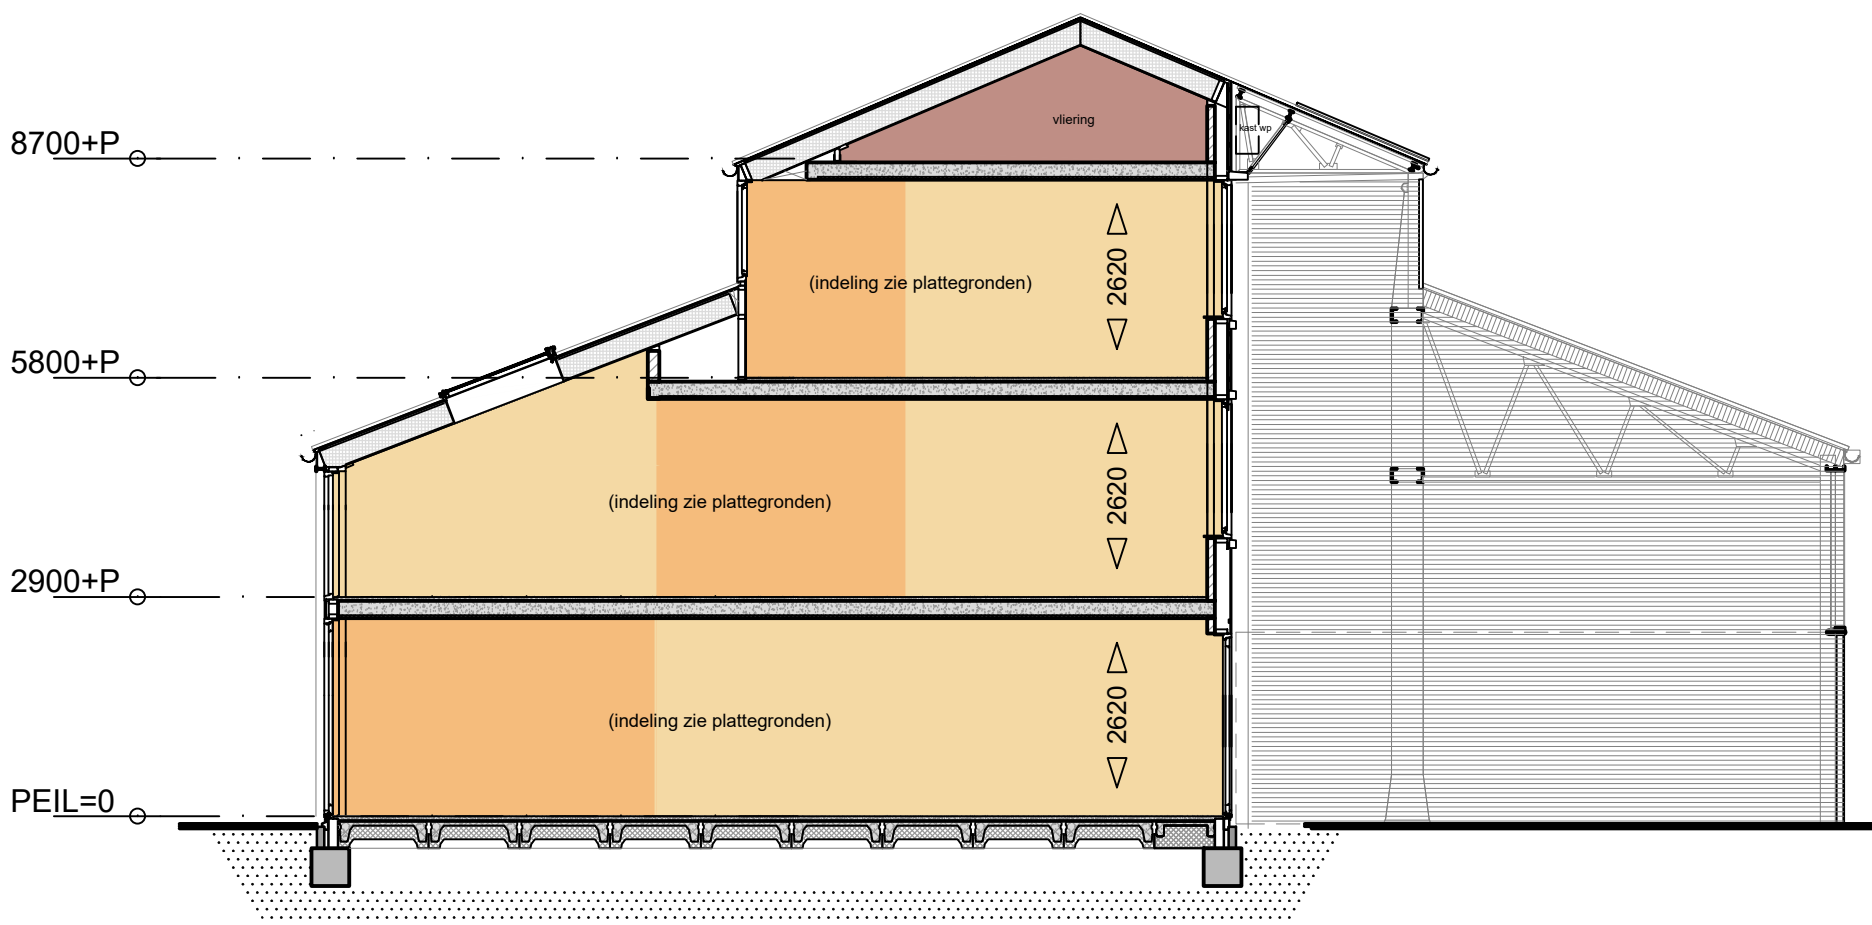

Dwarsdoorsnede 1:100

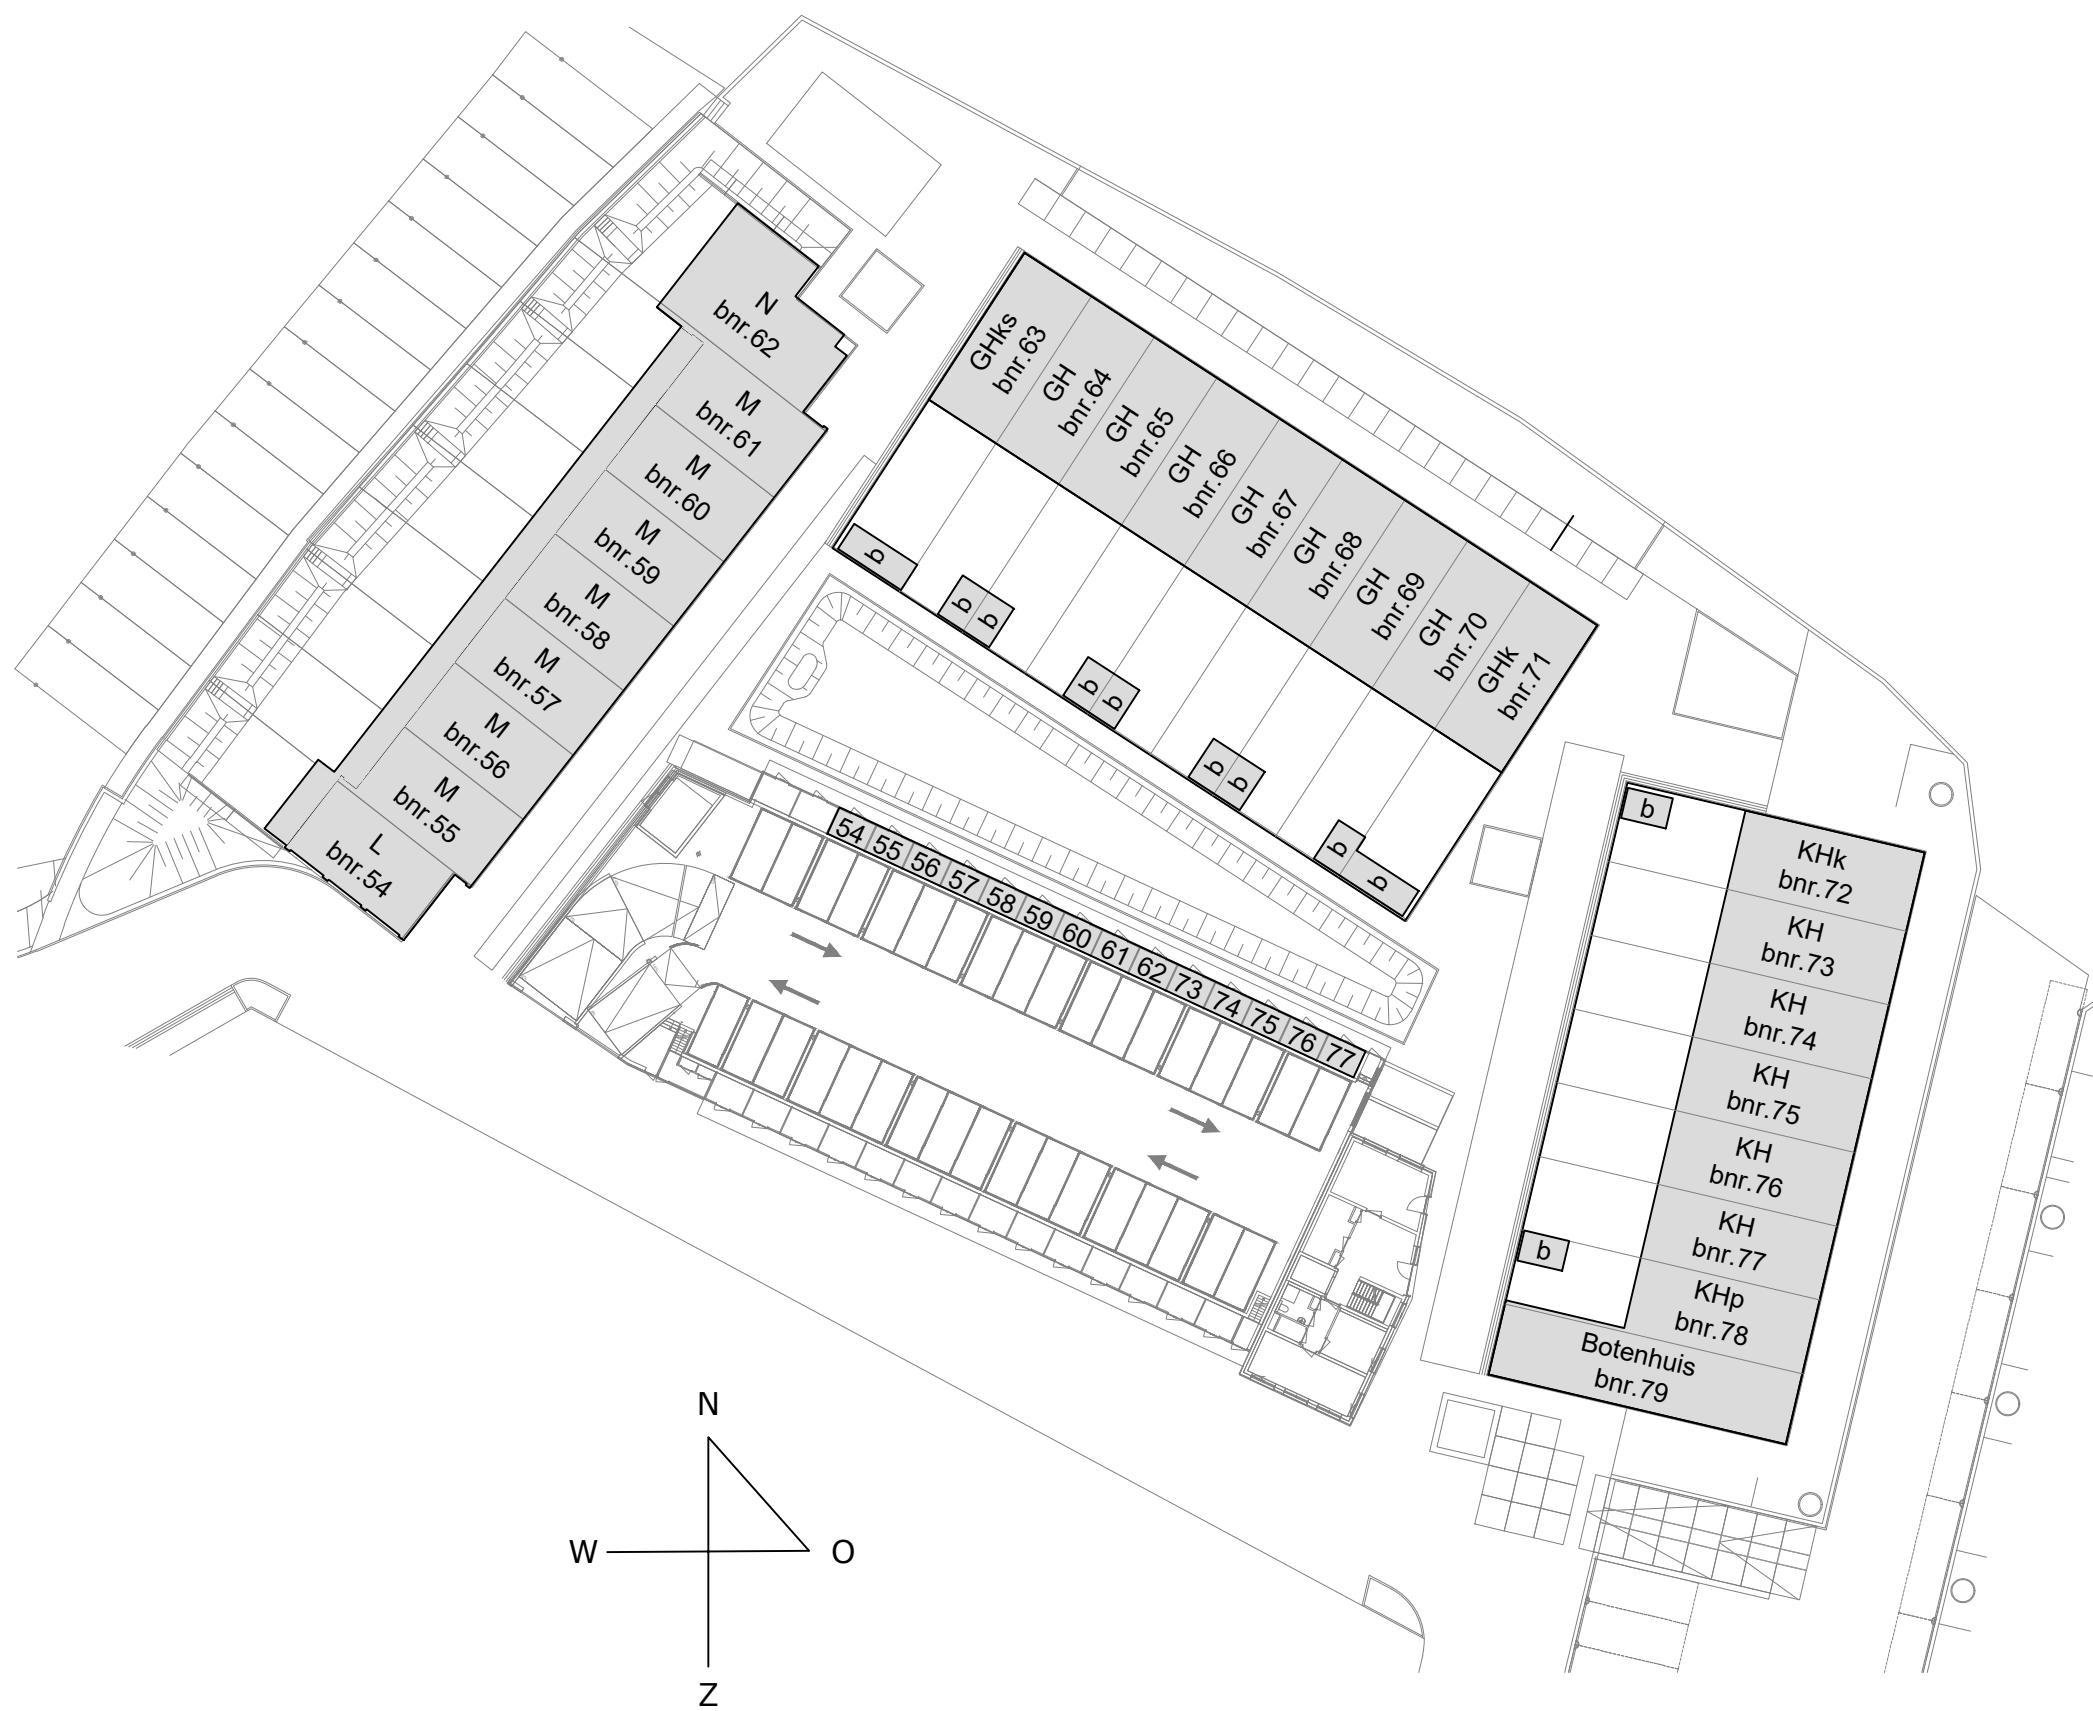

Industrieweg Zuid 24
Postbus 2
3581 XZ Amersfoort
+31 (0)35 450 211
<http://www.hansbeen.nl>
info@hansbeen.nl

project:
Oudewater Westerwal
projectnummer:
0286

onderwerp:
Fabriekseiland - Kleine Hal
Gevels / Doorsneden

schaal:
1: 100
formaat:
A0

datum:
07-10-2024
getekend:
ab

revisie:
A - 13-06-2025
B - 01-07-2025
C - 07-07-2025
D - 26-09-2025
E - 30-03-2026
F - 05-10-2026

tekeningsnummer:
project fase:

B4220

VK

© All rights reserved by Hans Been B.V. Amersfoort
Let op: alleen de tek. werk constructie